


邵东经开区（2007）10号宗地用地性质调整及确定规划控制指标（批前公示）

调整前

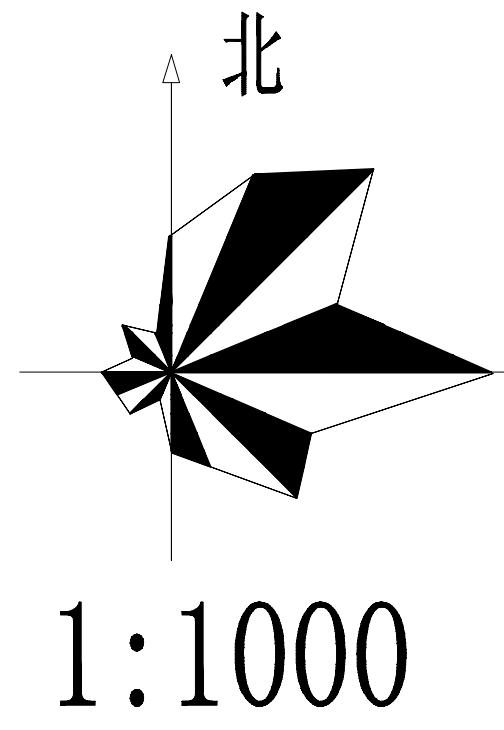


红岭路

景秀路

42.0

28.0

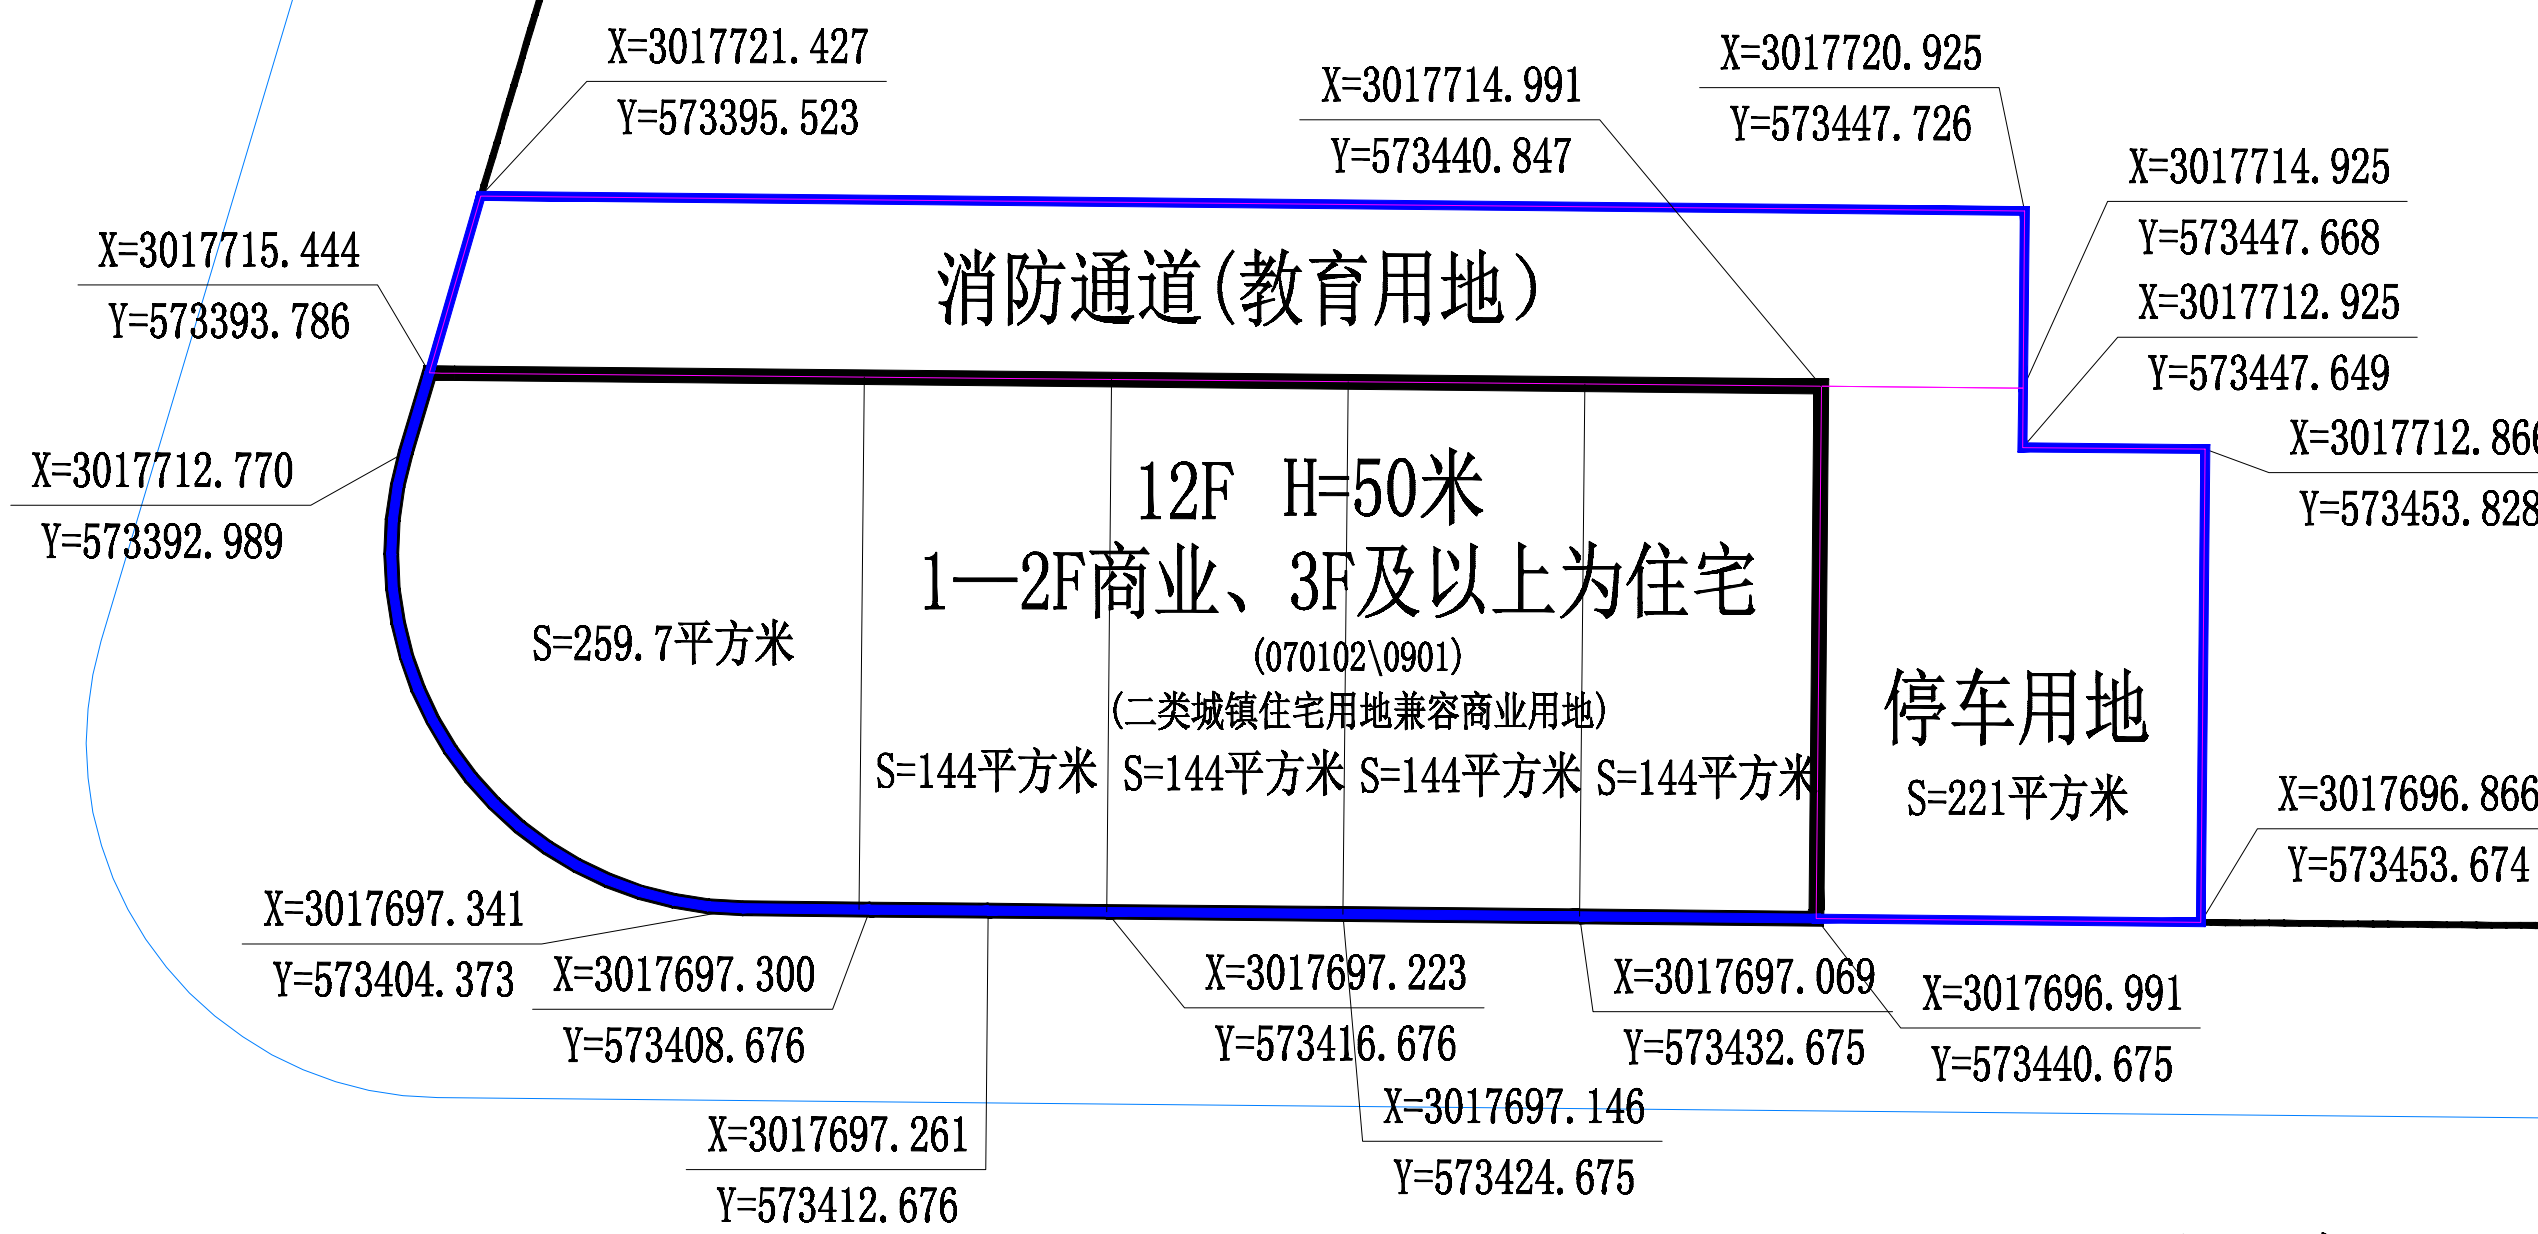


调整后

红岭路

景秀路

42.0

28.0

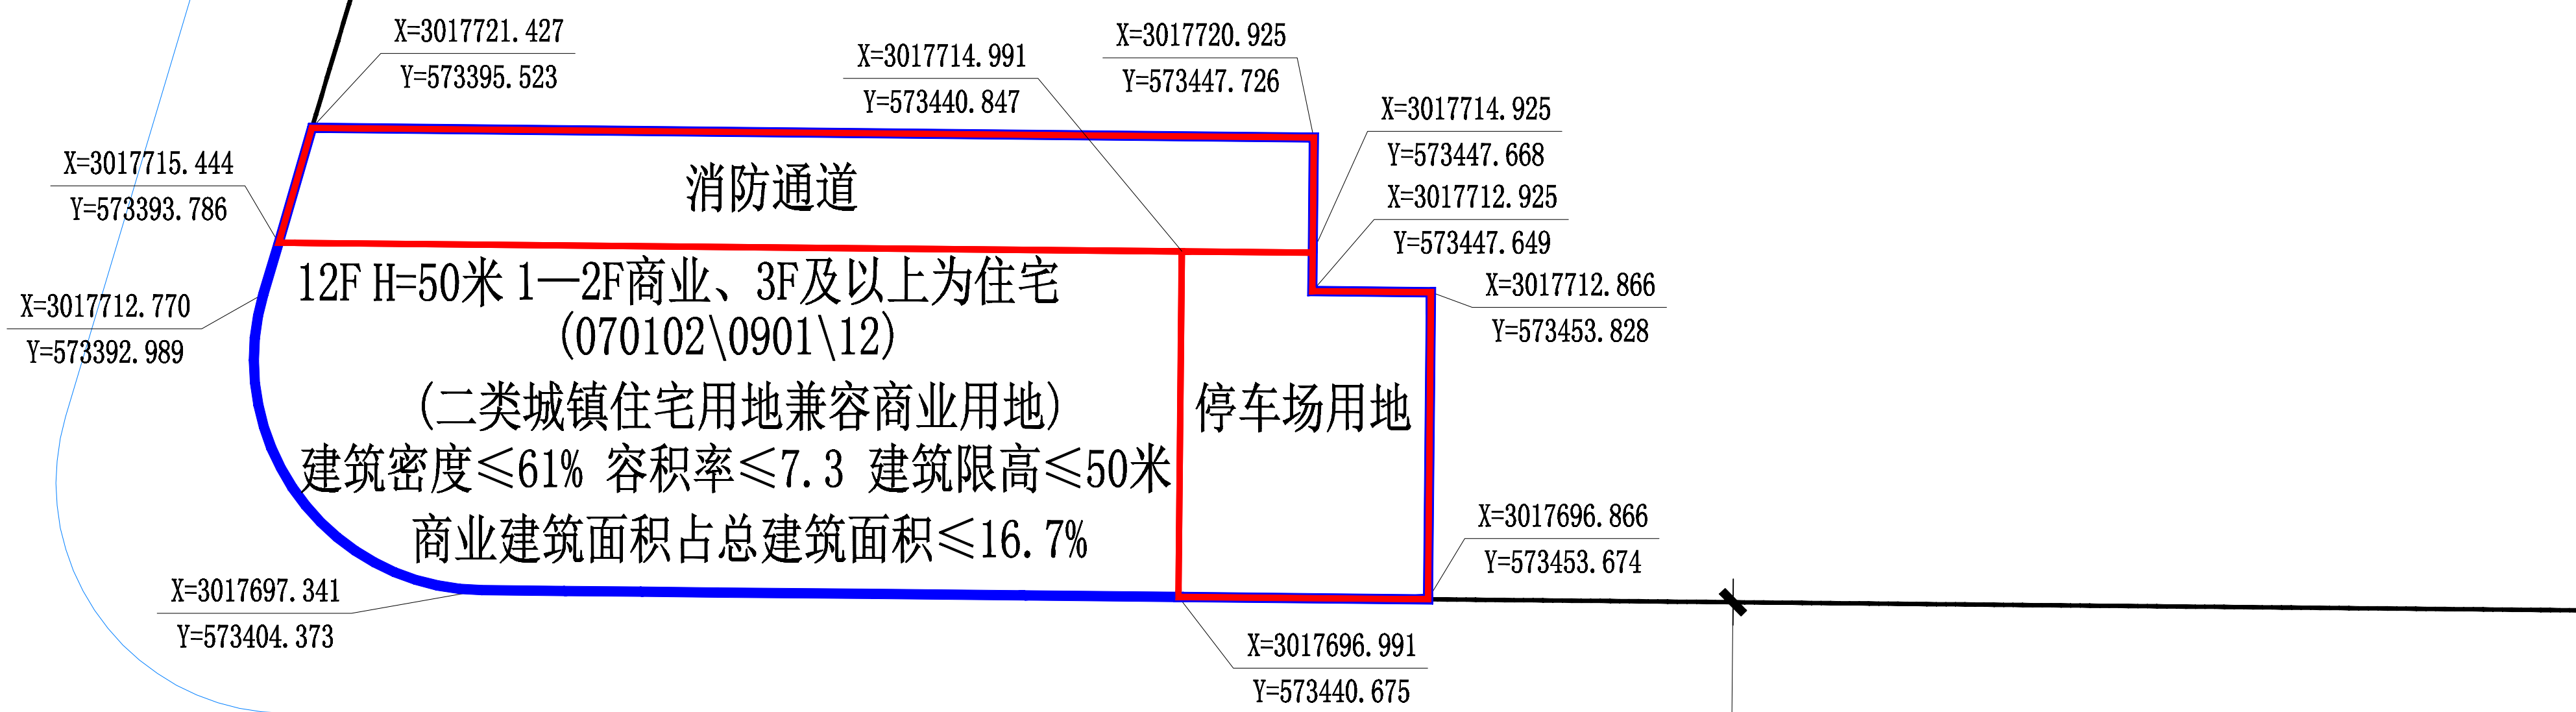

中联合创设计有限公司

委托单位 湖南邵东经济开发区管理委员会
项目名称 邵东经开区（2007）10号宗地

审 定		项目负责人		用地性质调整及确定规划控制指标（批前公示）	业务号	
审 核		专业负责人			图 号	
校 对		设 计			版本号	
					日 期	2023.10