


邵东市公路建设养护中心原茶子山公路管理站地块用地性质调整及确定规划控制指标(批前公示)

调整前



调整后

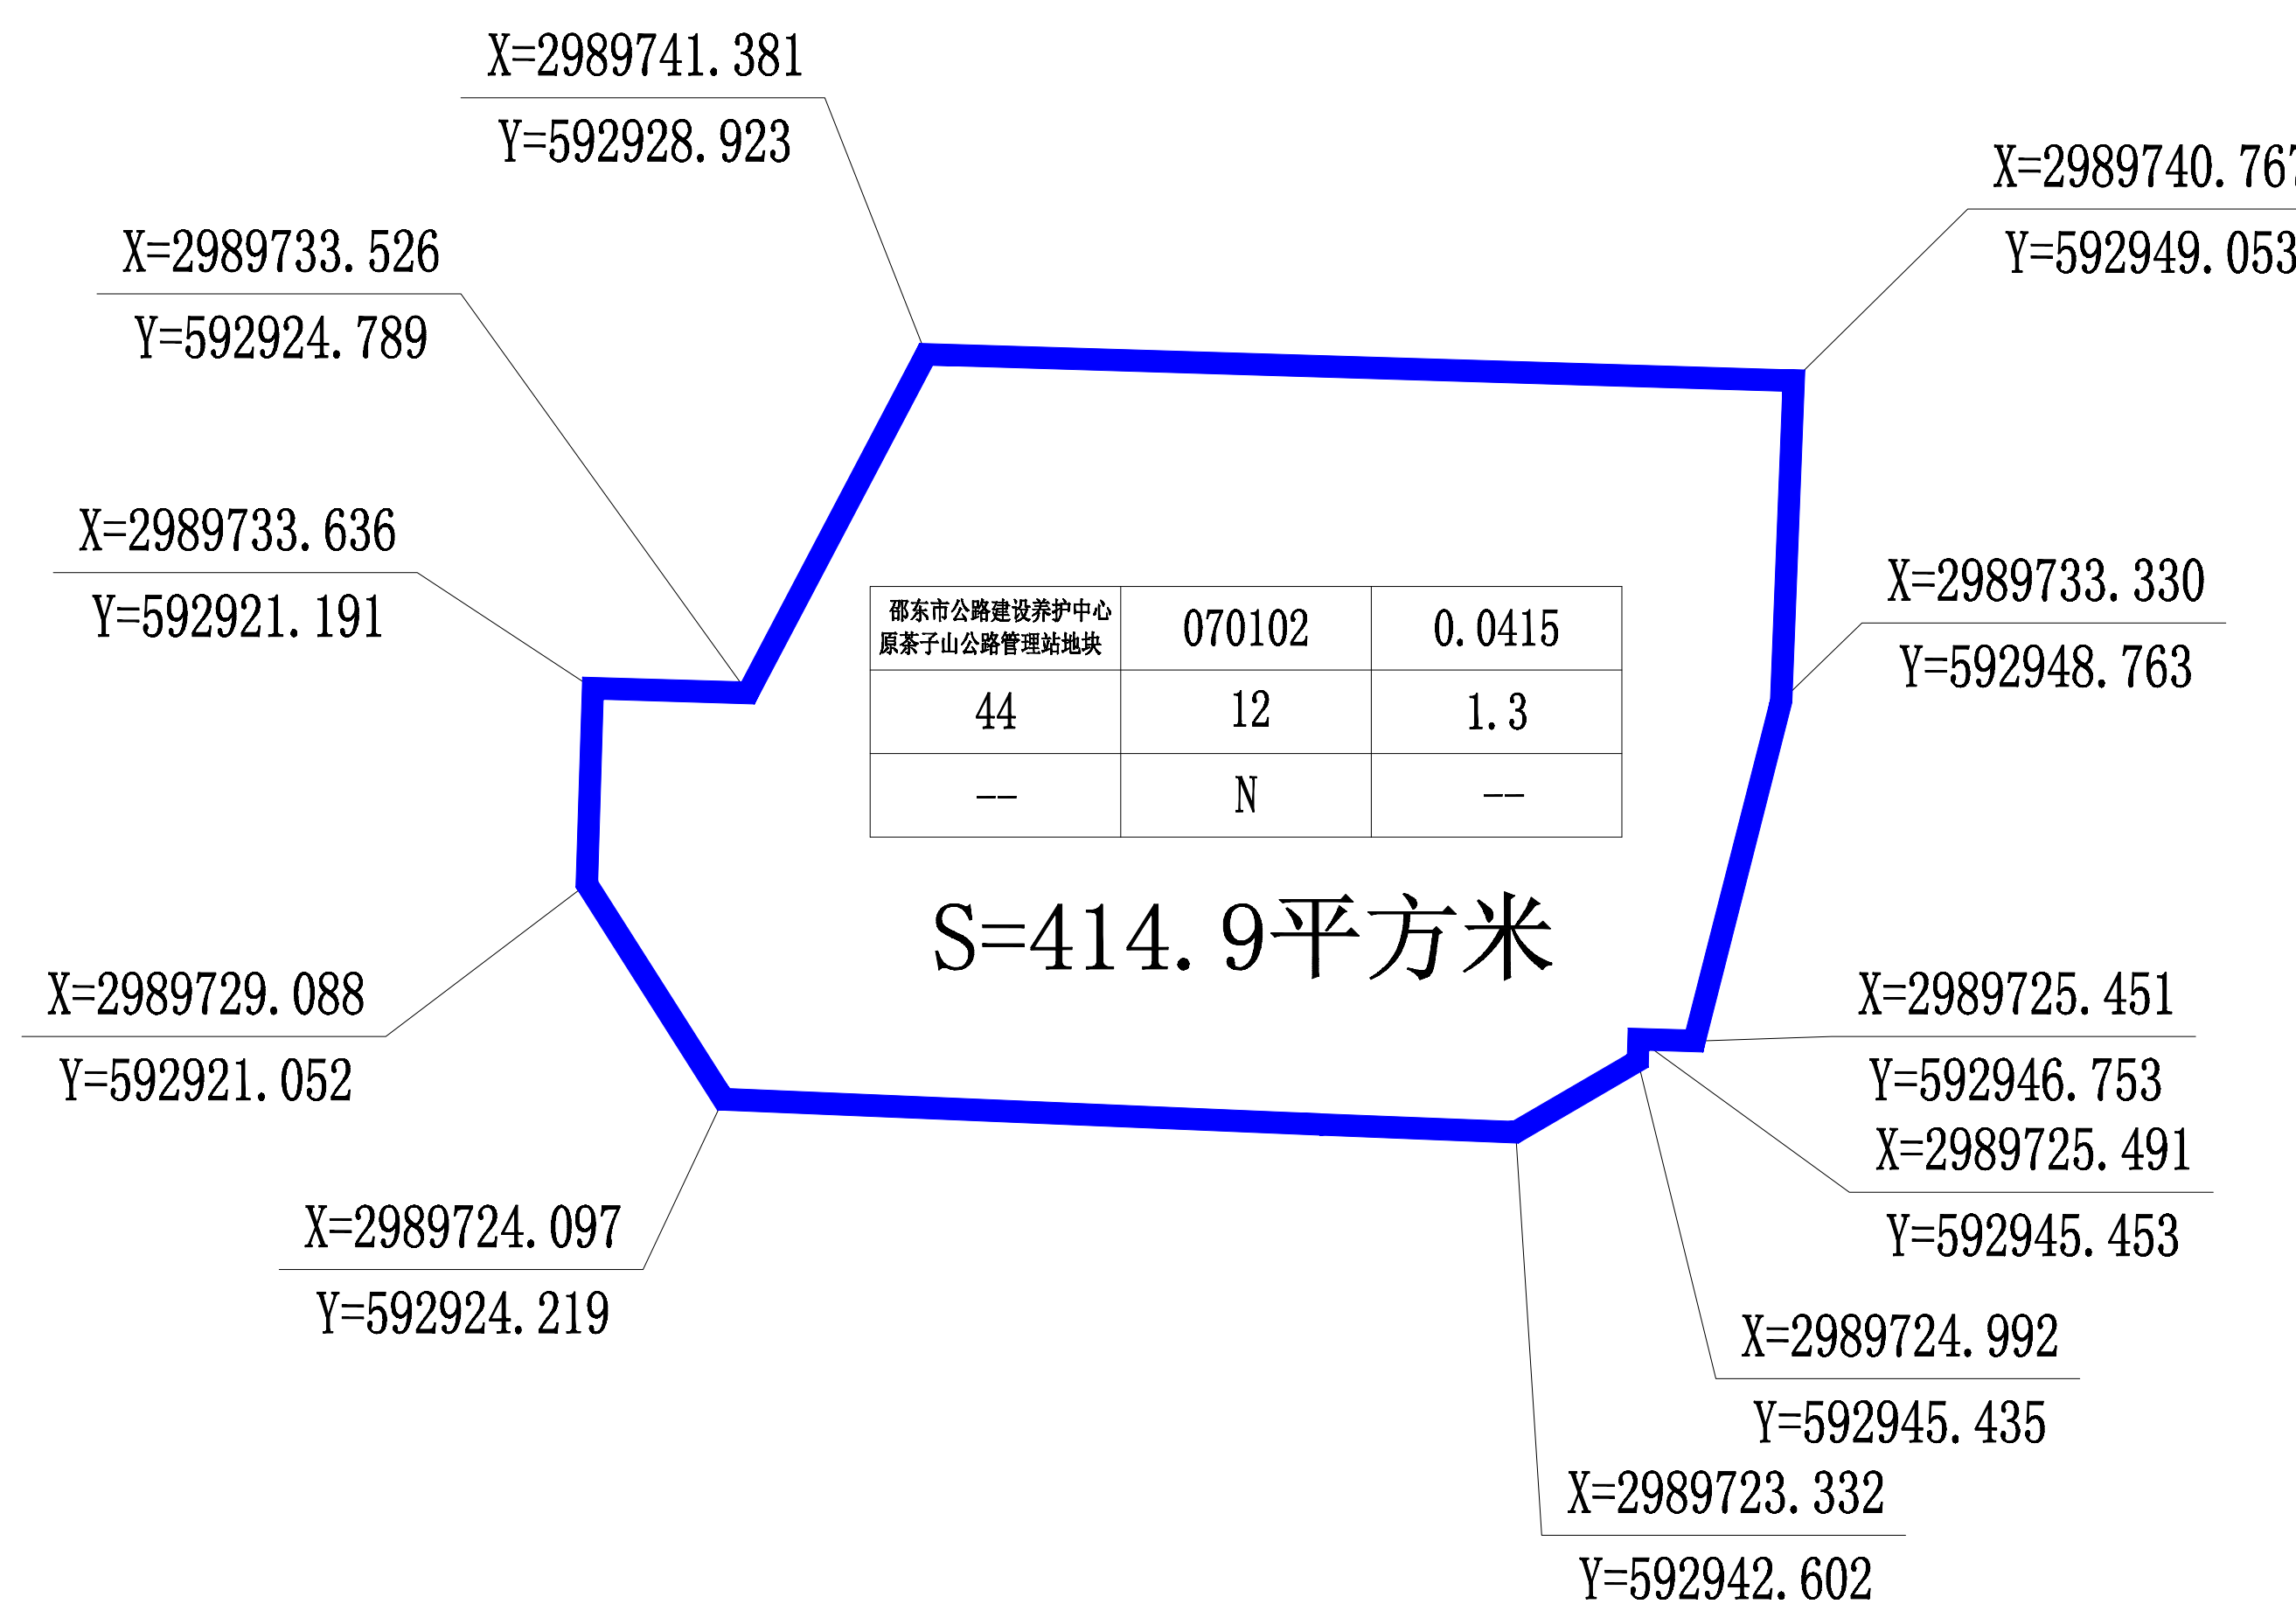

控制指标属性图例		
编号	用地性质	用地面积 (ha)
建筑密度 (%)	建筑限高 (m)	容积率
绿地率 (%)	道路开口方向	土地兼容性

说明：

- 坐标为2000坐标系；
- 用地界线依据邵东县公路局（茶子山公路管理站）用地红线图；
- 本地块不在《邵东县灵官殿镇总体规划（2006-2025）》规划区范围内。
- 070102为二类城镇住宅用地。

中联合创设计有限公司				委托单位	邵东市灵官殿镇人民政府		
				项目名称	邵东市公路建设养护中心原茶子山公路管理站地块		
审 定		项目负责人		用地性质调整及确定规划控制指标(批前公示)	业务号		
审 核		专业负责人			图 号		
校 对		设 计			版本号		
					日 期	2023. 10	