

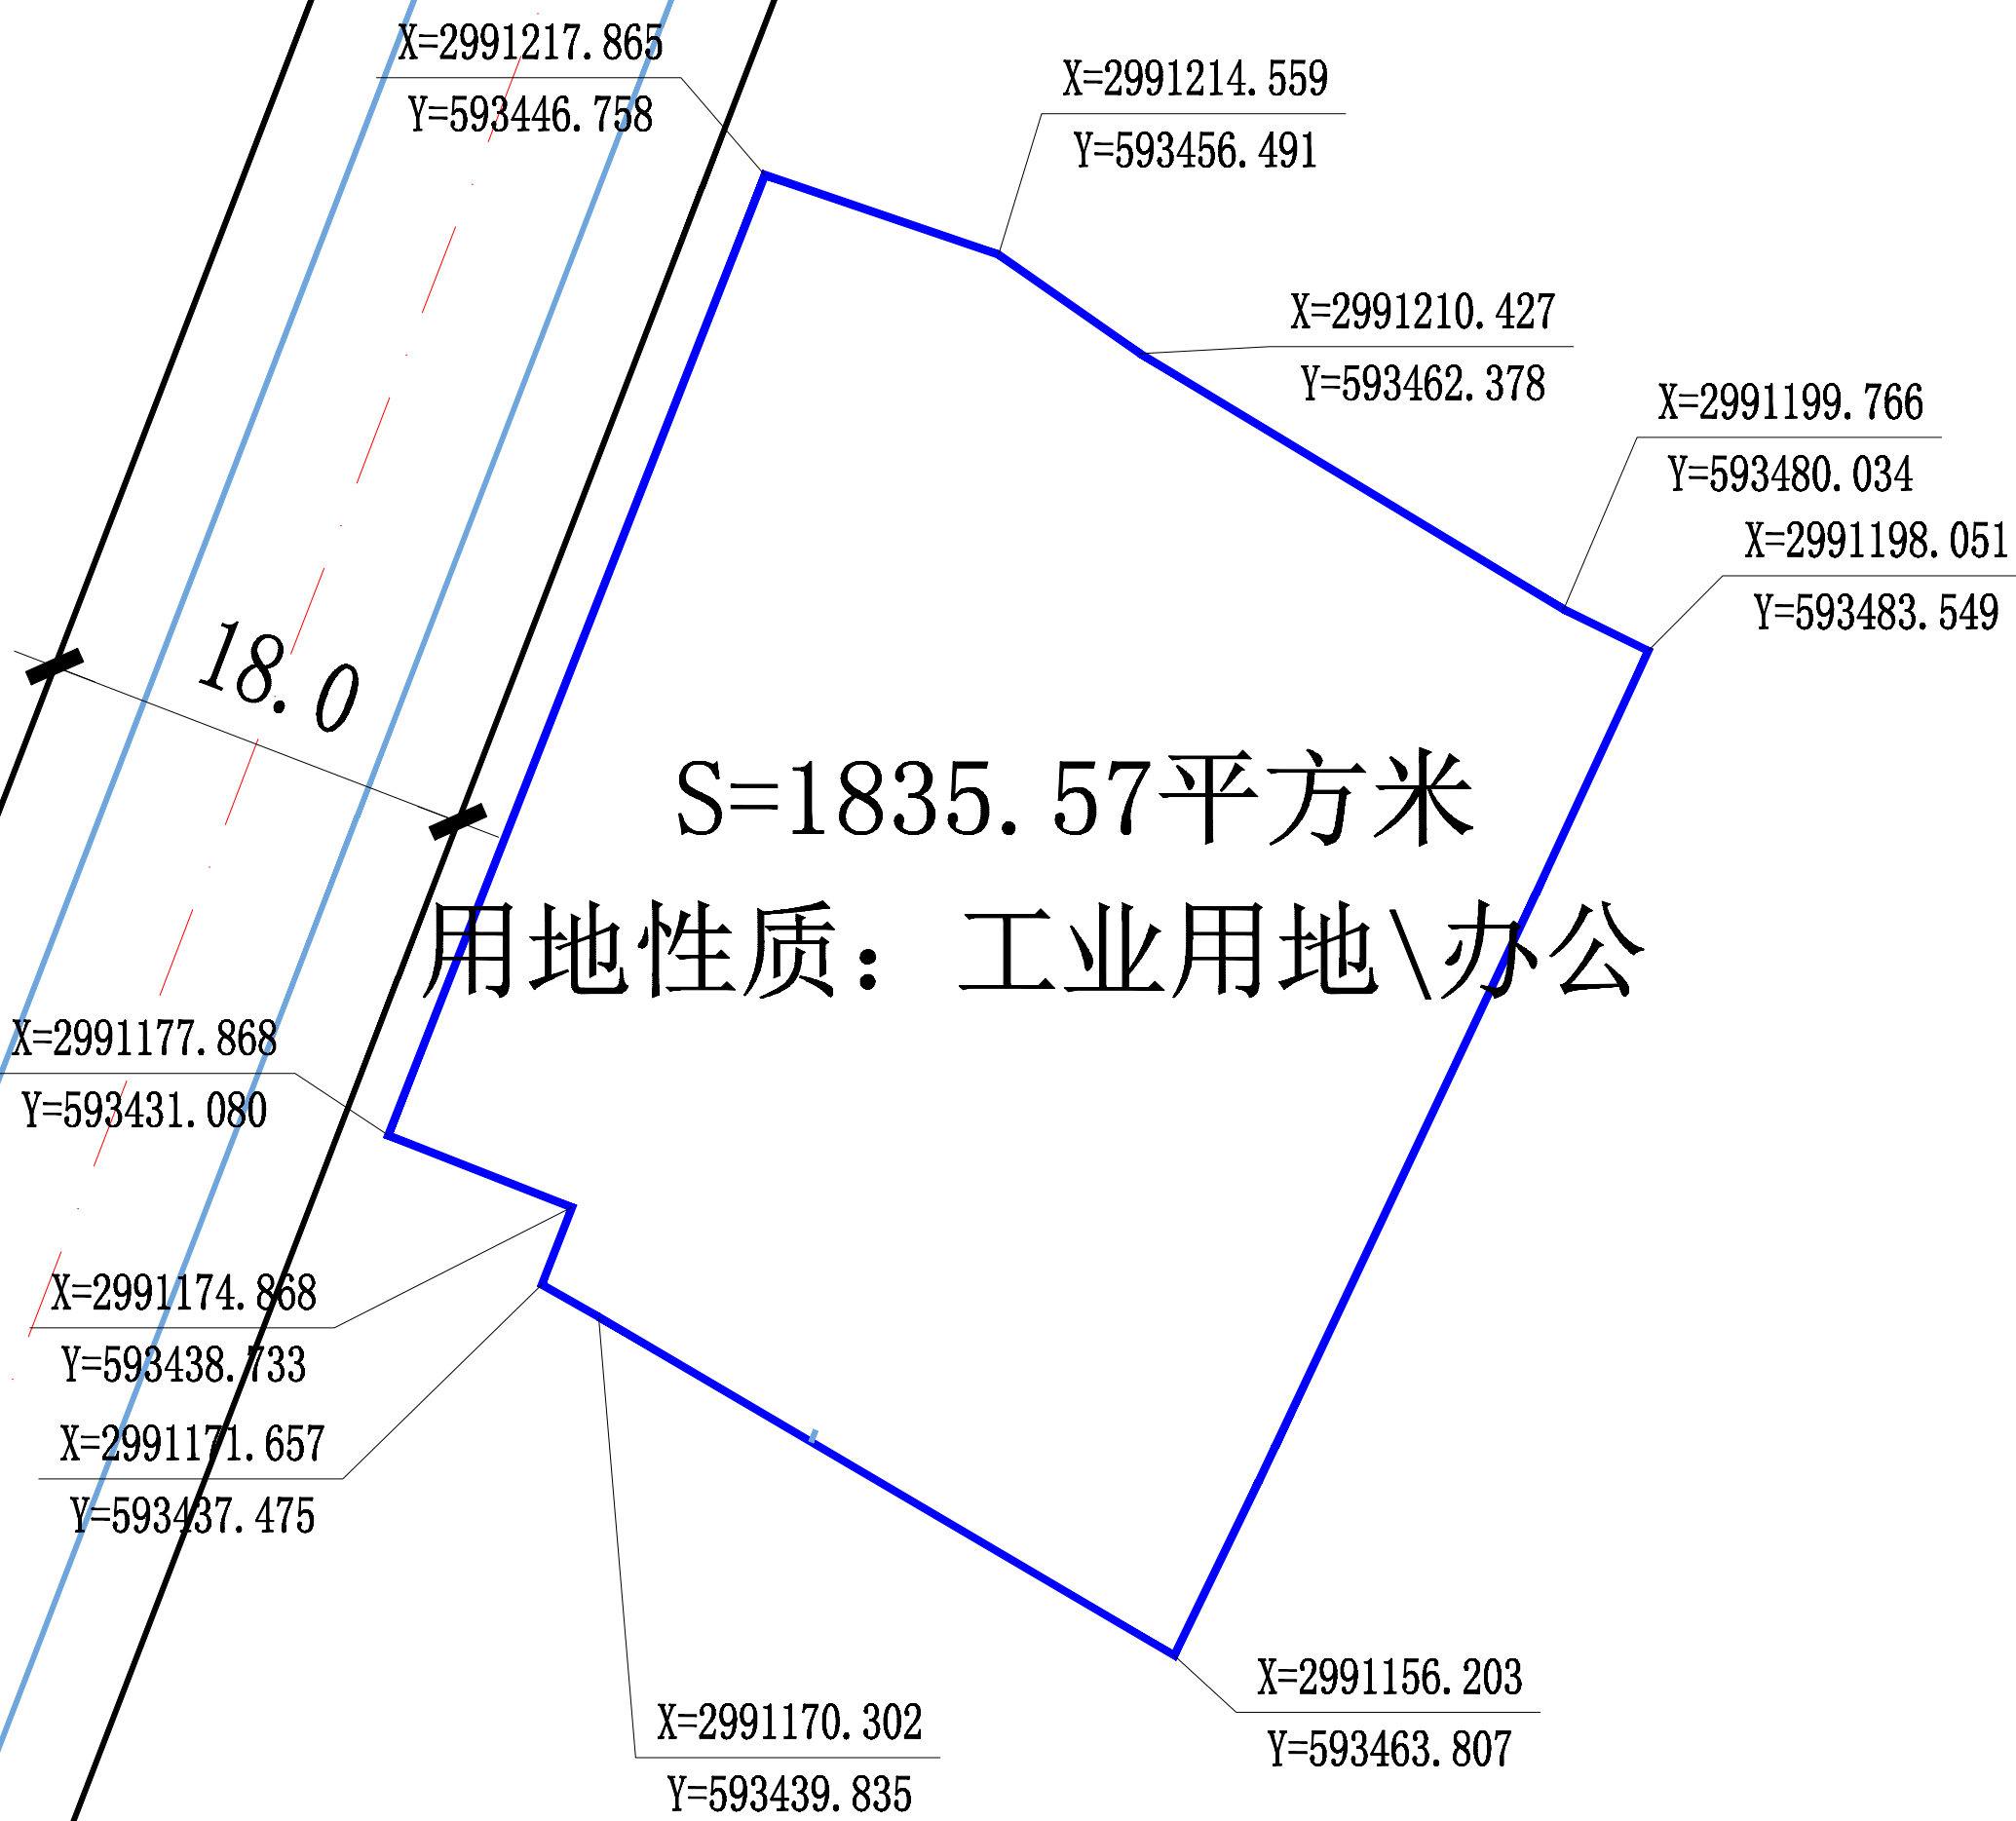


邵东市灵官殿镇原建筑公司地块用地性质调整及确定规划控制指标（批前公示）

调整前

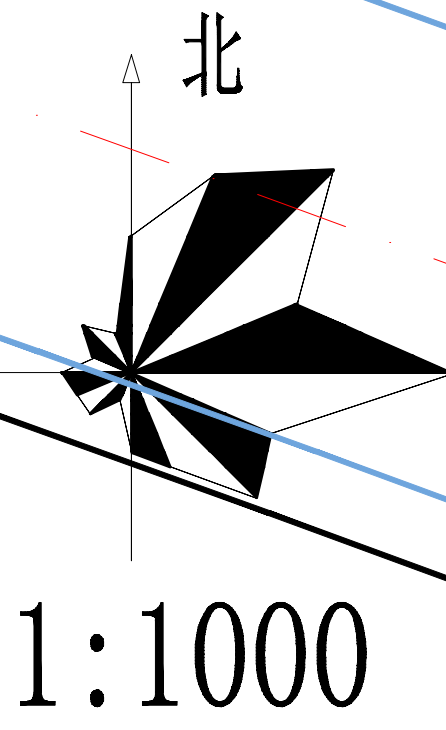

调整后

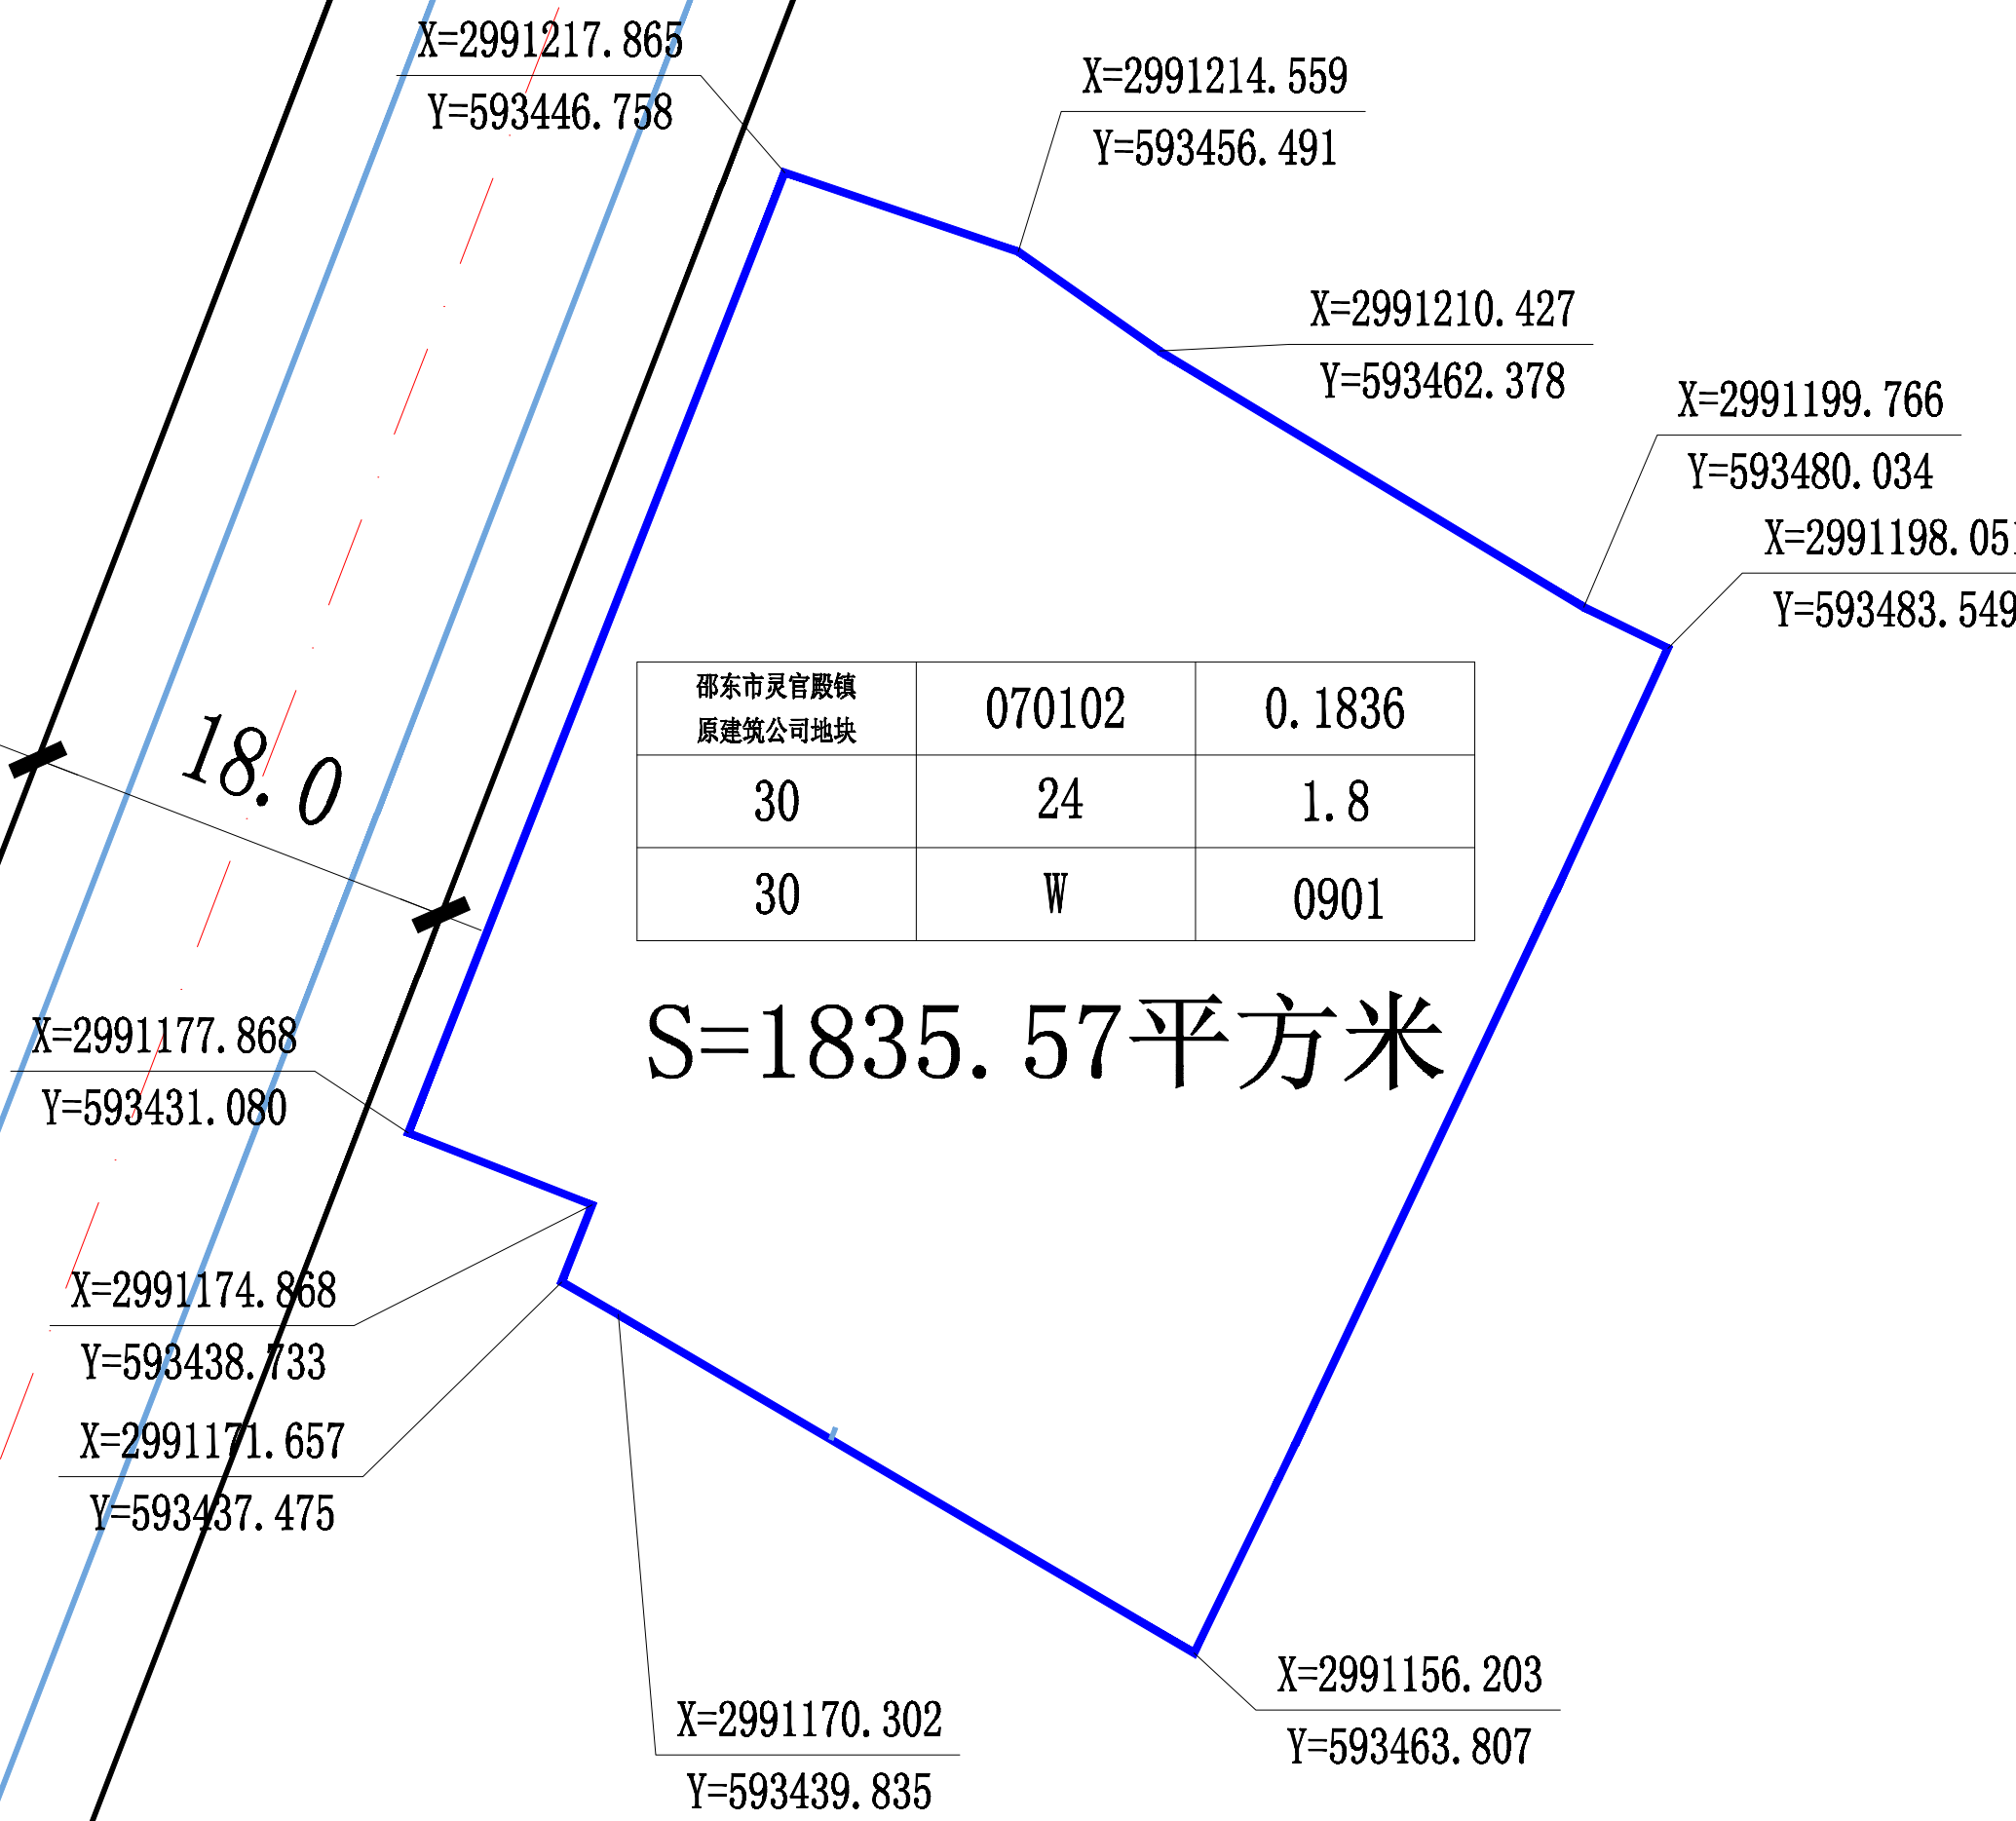

邵东市灵官殿镇 原建筑公司地块	070102	0.1836
30	24	1.8
30	W	0901

控制指标属性图例

编号	用地性质	用地面积 (ha)
建筑密度 (%)	建筑限高 (m)	容积率
绿地率 (%)	道路开口 方向	土地兼容性

说明：

- 1、本图采用2000坐标；
- 2、道路依据邵东县灵官殿镇总体规划（2006—2025）；
- 3、本图用地界线依据邵东市灵官殿镇原毛荷殿区建筑公司勘测定界图。
- 4、070102为二类城镇住宅用地，0901为商业用地。
- 5、商业建筑面积占总建筑面积≤16%。

中联合创设计有限公司

委托单位 邵东市灵官殿镇人民政府

项目名称 邵东市灵官殿镇原建筑公司地块

审 定		项目负责人	
审 核		专业负责人	
校 对		设 计	

用地性质调整及确定规划控制指标（批前公示）

业务号	
图 号	
版本号	
日 期	2023.11