



流光岭镇中心卫生院改扩建项目用地性质及规划指标确定(批前公示)

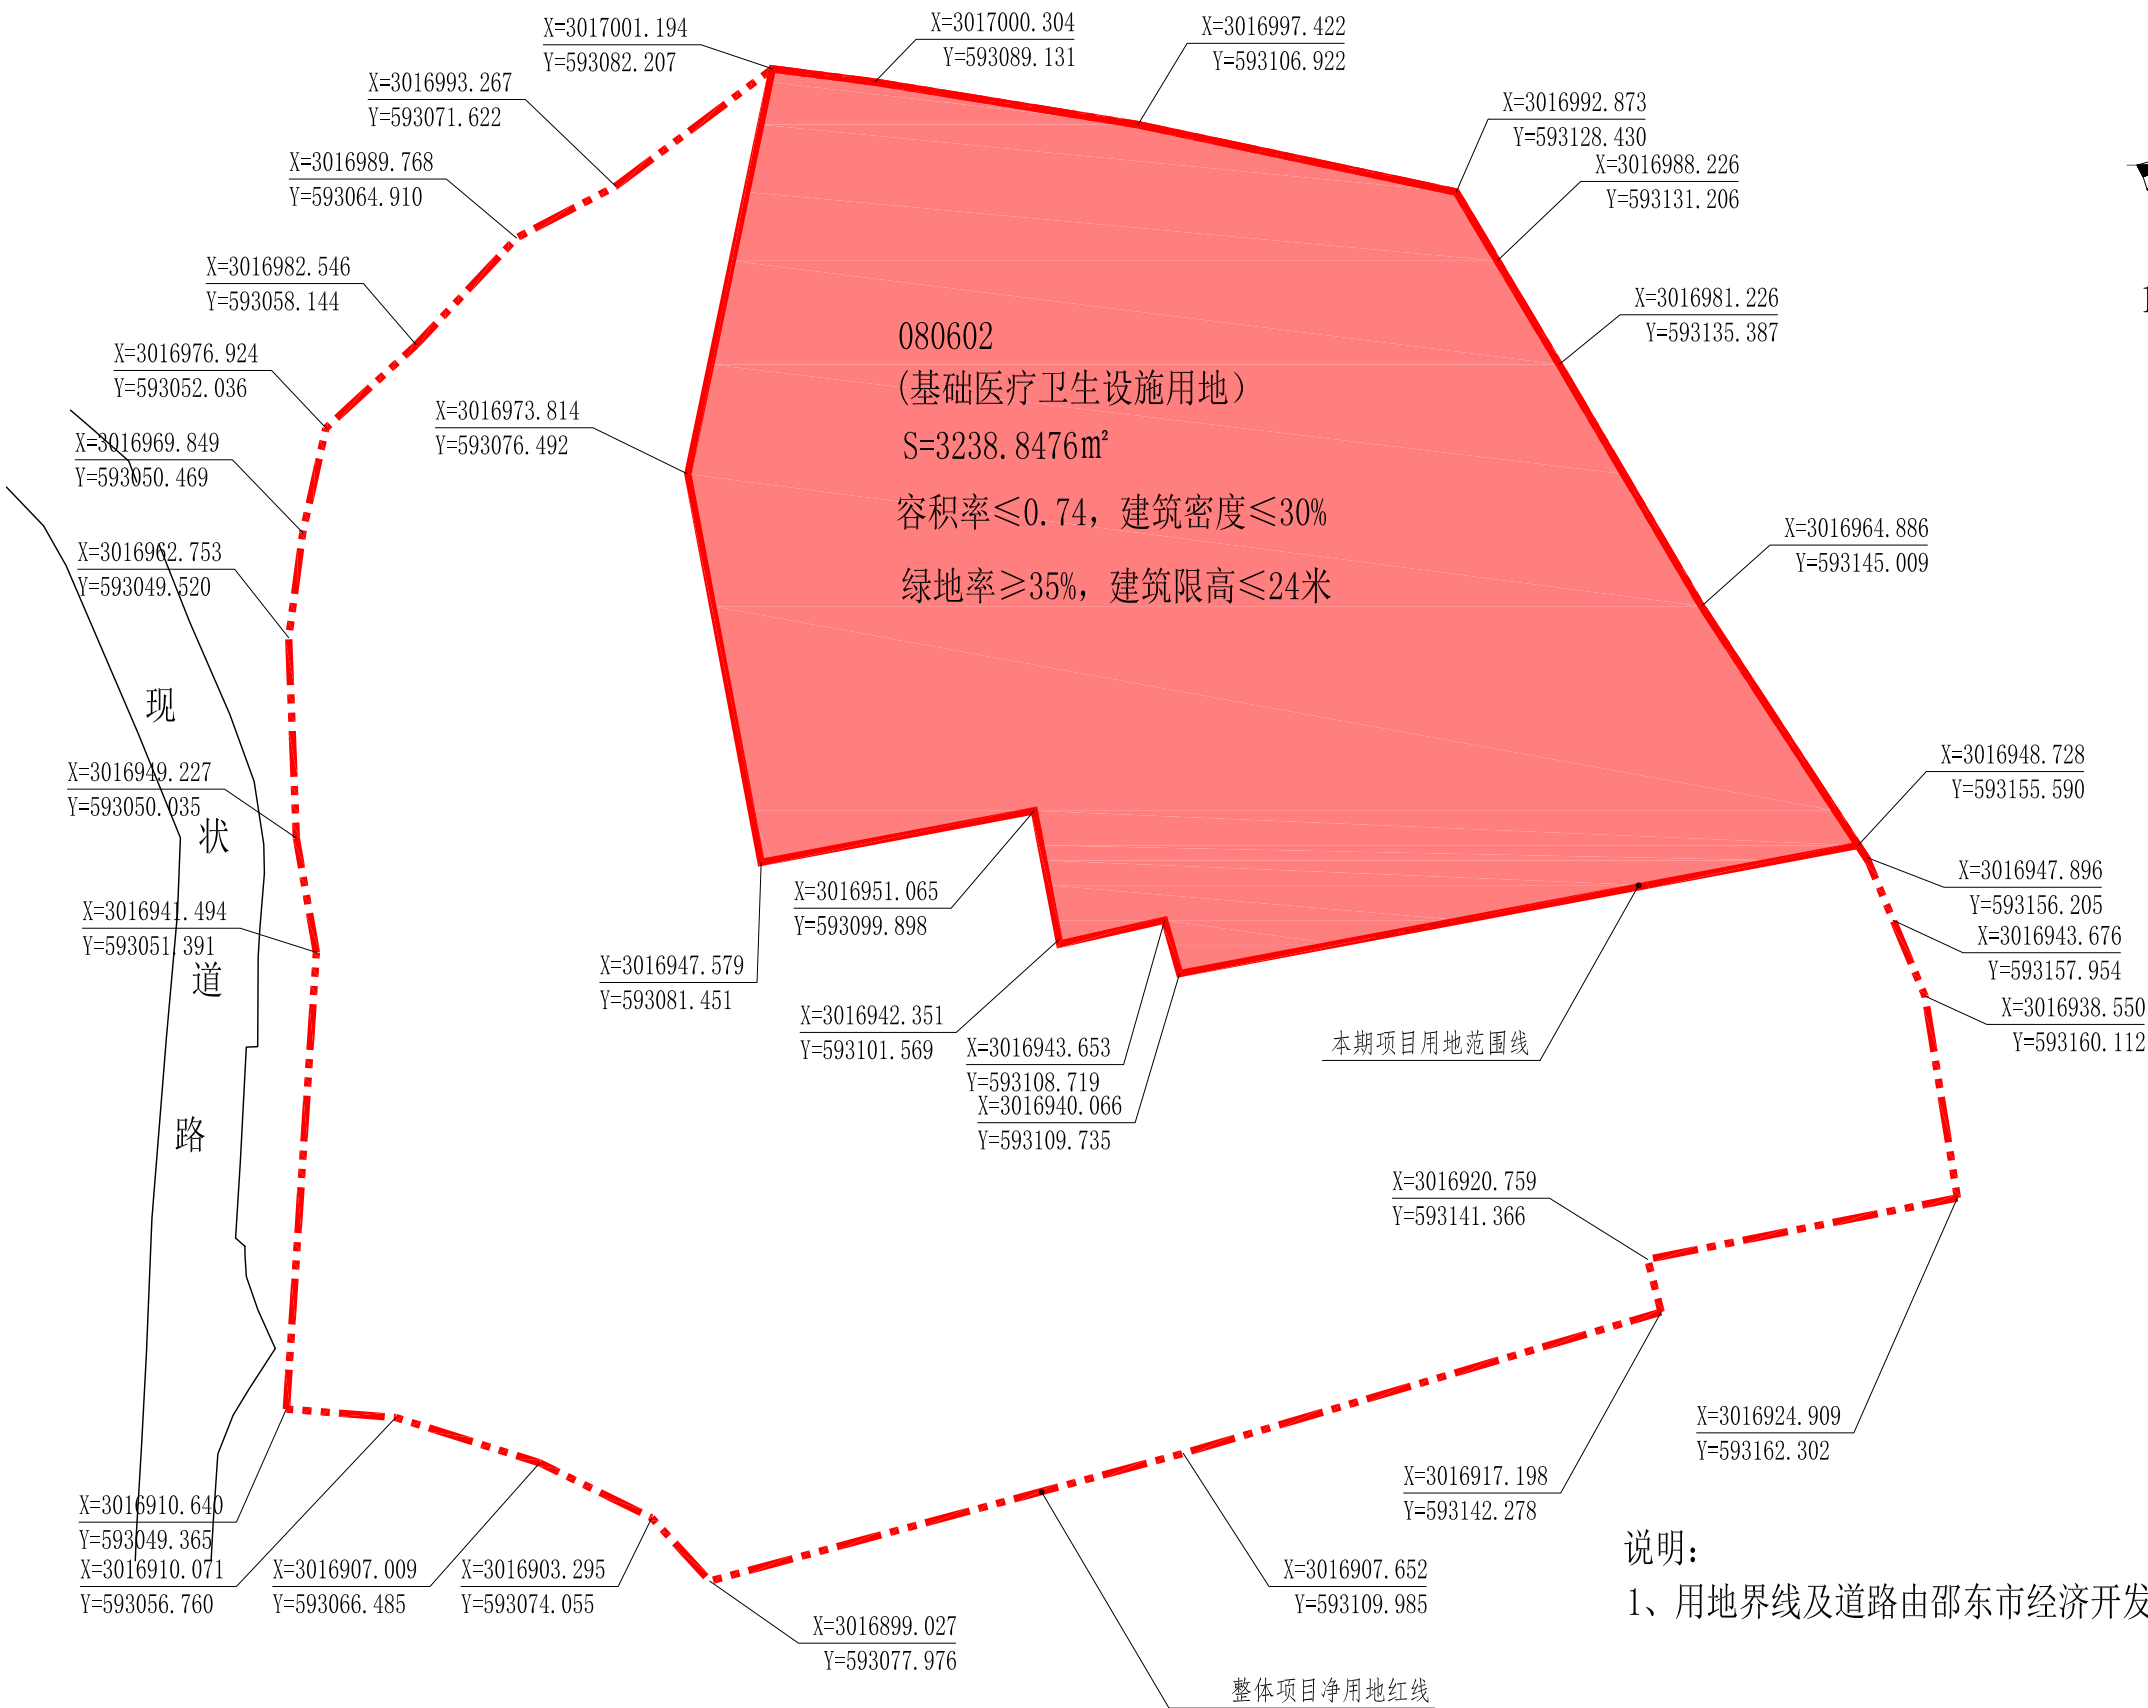

城市综合发展服务商

工程设计证书等级：
工程设计风景园林工程专项甲级
工程设计建筑行业（建筑工程）甲级
工程设计市政行业道路工程专业甲级
工程设计公路行业公路专业乙级
工程设计市政行业给水工程专业乙级
工程设计市政行业排水工程专业乙级
工程设计市政行业桥梁工程专业乙级
工程设计水利行业河道整治专业丙级
工程设计水利行业城市防洪专业丙级
证书编号 A233020810
城乡规划编制资质证书等级：甲级
证书编号：自资规甲字21330232（甲级）
地址：长沙市岳麓区含浦大道洋湖壹品北塔21楼
电话：0731-85152686 传真：0731-85152686

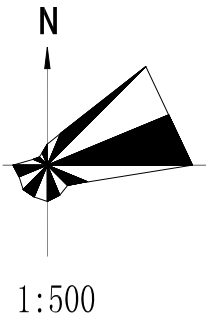

备注栏			
协作设计单位			
建设单位 邵阳市昭阳投资发展有限公司			
工程名称 流光岭镇中心卫生院改扩建项目			
子 项			
图纸名称 用地性质及规划指标确定(批前公示)			
类 别	实 名	签 名	日 期
批 准	蔡辅奎	蔡辅奎	
项目负责	徐 印	徐 印	
专业负责	徐 印	徐 印	
审 核	牛寿雁	牛寿雁	
校 对	徐 印	徐 印	
设 计	陈 帅	陈 帅	
制 图	陈 帅	陈 帅	
会 签 栏			
建 筑			
结 构			
给 排 水			
电 气			
暖 通			
工 艺			
盖 章 栏 未盖出图专用章无效			
图 审 章			
阶 段	规划设计	图 别	总图
工 程 号		图 号	01
修改版次	01	日 期	2023.12