


设计图例

图例	说明	图例	说明
	已建污水主管		已建污水支管
	现状压力管		已建污水支管
	新建污水主管		新建污水支管
	新建压力管		新建污水支管
	污水处理厂		DN500 管径
	污水提升泵站		流向

第三污水处理厂(规划)工艺流程图:

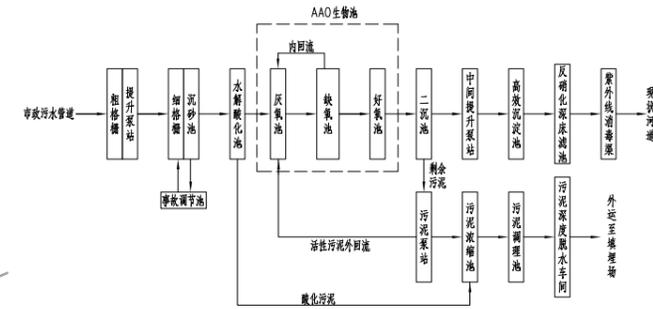

CMIE
中机国际
中机国际工程设计研究院有限责任公司
(原机械工业部第八设计研究院)
设计资质等级: 甲级 证书编号: A143000768
CHINA MACHINERY INTERNATIONAL ENGINEERING
DESIGN & RESEARCH INSTITUTE CO., LTD.
地址: 中国 湖南省长沙市韶山路18号
Add: No.18 Shaoshan Road, Changsha, Hunan Province, China
网址 (URL): http://www.cmie.cn/ 邮编 (PC): 410021

C		
B		
A		
FIRST ISSUE		
版次	摘要	发行日期
REV	DESCRIPTION	ISSUED DATE

注册章
REGISTRATION STAMP

发图章
ISSUING STAMP

(施工图中盖发图专用章无效)

项目负责人 DESIGN MANAGER	
项目执行负责人 DEPUTY DESIGN MANAGER	
审 定 APPROVED BY	
审 核 REVIEWED BY	
校 对 CHECKED BY	
专业负责人 DISCIPLINE CHIEF	
设 计 DESIGNED BY	
制 图 DRAWN BY	

建设单位 CLIENT
郴州市住房和城乡建设局

项目名称 PROJECT NAME
郴州市城区排水与污水处理专项规划(2021-2035年)


子项名称 SUB-PROJECT NAME
污水规划

图纸名称 DRAWING TITLE
规划污水总平面布置图

项目代号 PROJECT NO.	项目代号	阶段	设计阶段
图 号 DRAWING NO.	图号	张 次	张 数
专 业 DISCIPLINE	张 次	张 数	张 数
比 例 SCALE	1:50000	日 期	2024.07




中机国际工程设计研究院有限责任公司
 (原机械工业部第八设计院)
 设计资质等级甲级 证书编号: A143000768
 CHINA MACHINERY INTERNATIONAL ENGINEERING
 DESIGN & RESEARCH INSTITUTE CO., LTD.
 地址: 中国 湖南省长沙市韶山中路18号
 Add.: No.18 Shaoshan Road, Changsha, Hunan Province, China
 网址 (URL): <http://www.cmie.cn/> 邮编 (PC.): 410021

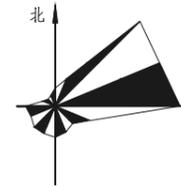

设计图例

图例	说明	图例	说明
	已建雨水干管		已建雨水支管
	新建雨水主管		新建雨水支管
	排涝泵站		管径-坡度-流向

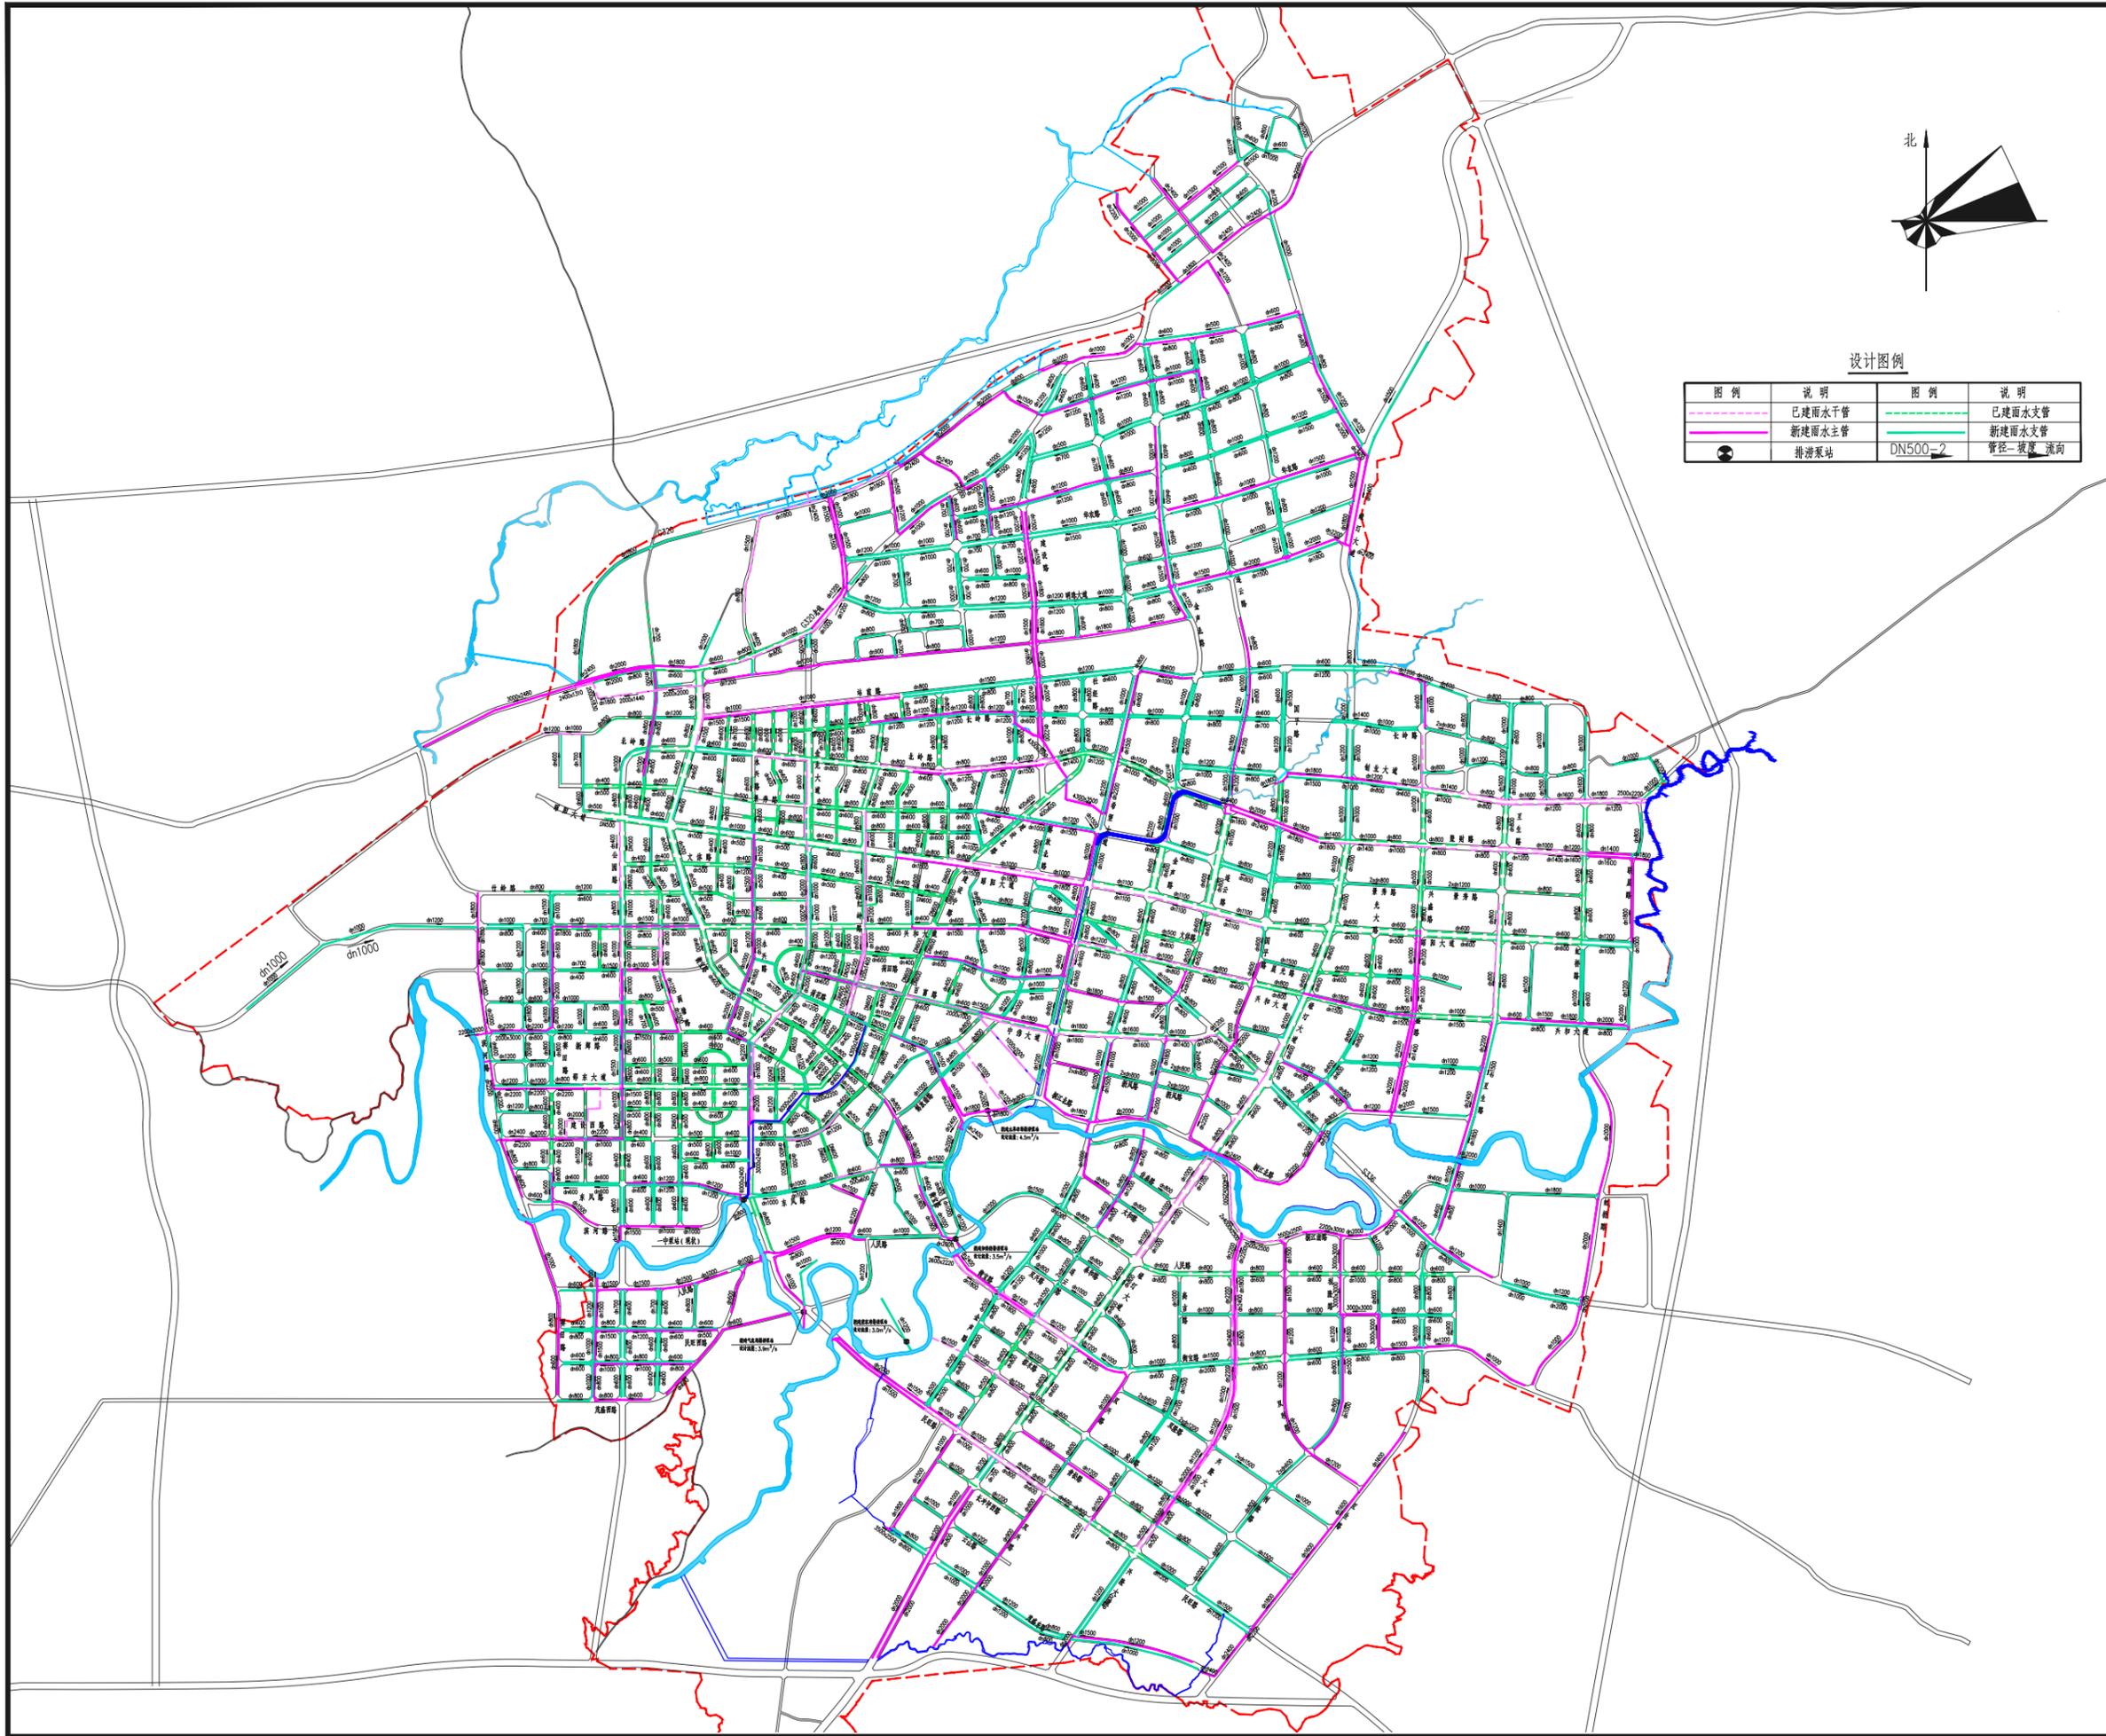

C		
B		
A		
FIRST ISSUE		
版次 REV	摘要 DESCRIPTION	发行日期 ISSUED DATE
注册章 REGISTRATION STAMP		
发图章 ISSUING STAMP		
*(施工图中盖发图专用章无效)		
项目总设计师 CHIEF DESIGNER		
项目负责人 DESIGN MANAGER		
审 定 APPROVED BY		
审 核 REVIEWED BY		
校 对 CHECKED BY		
专业负责人 DISCIPLINE CHIEF		
设 计 DESIGNED BY		
制 图 DRAWN BY		
建设单位 CLIENT 聊城市住房和城乡建设局		
项目名称 PROJECT NAME 聊城市城区排水与污水处理专项规划 (2021-2035年)		
子项名称 SUB-PROJECT NAME 雨水规划		
图纸名称 DRAWING TITLE 规划雨水总平面布置图		
项目代号 PROJECT NO.	阶 段 DES. STAGE	
图 号 DRAWING NO.		
专 业 DISCIPLINE	张 次 SHEET NO.	张 数 SHEET AMOUNT
比 例 SCALE	1:32000	日 期 DATE