


邵东经济开发区站前片区02-28-1号、02-28-2号宗地项目 指标公示图

建设
北路

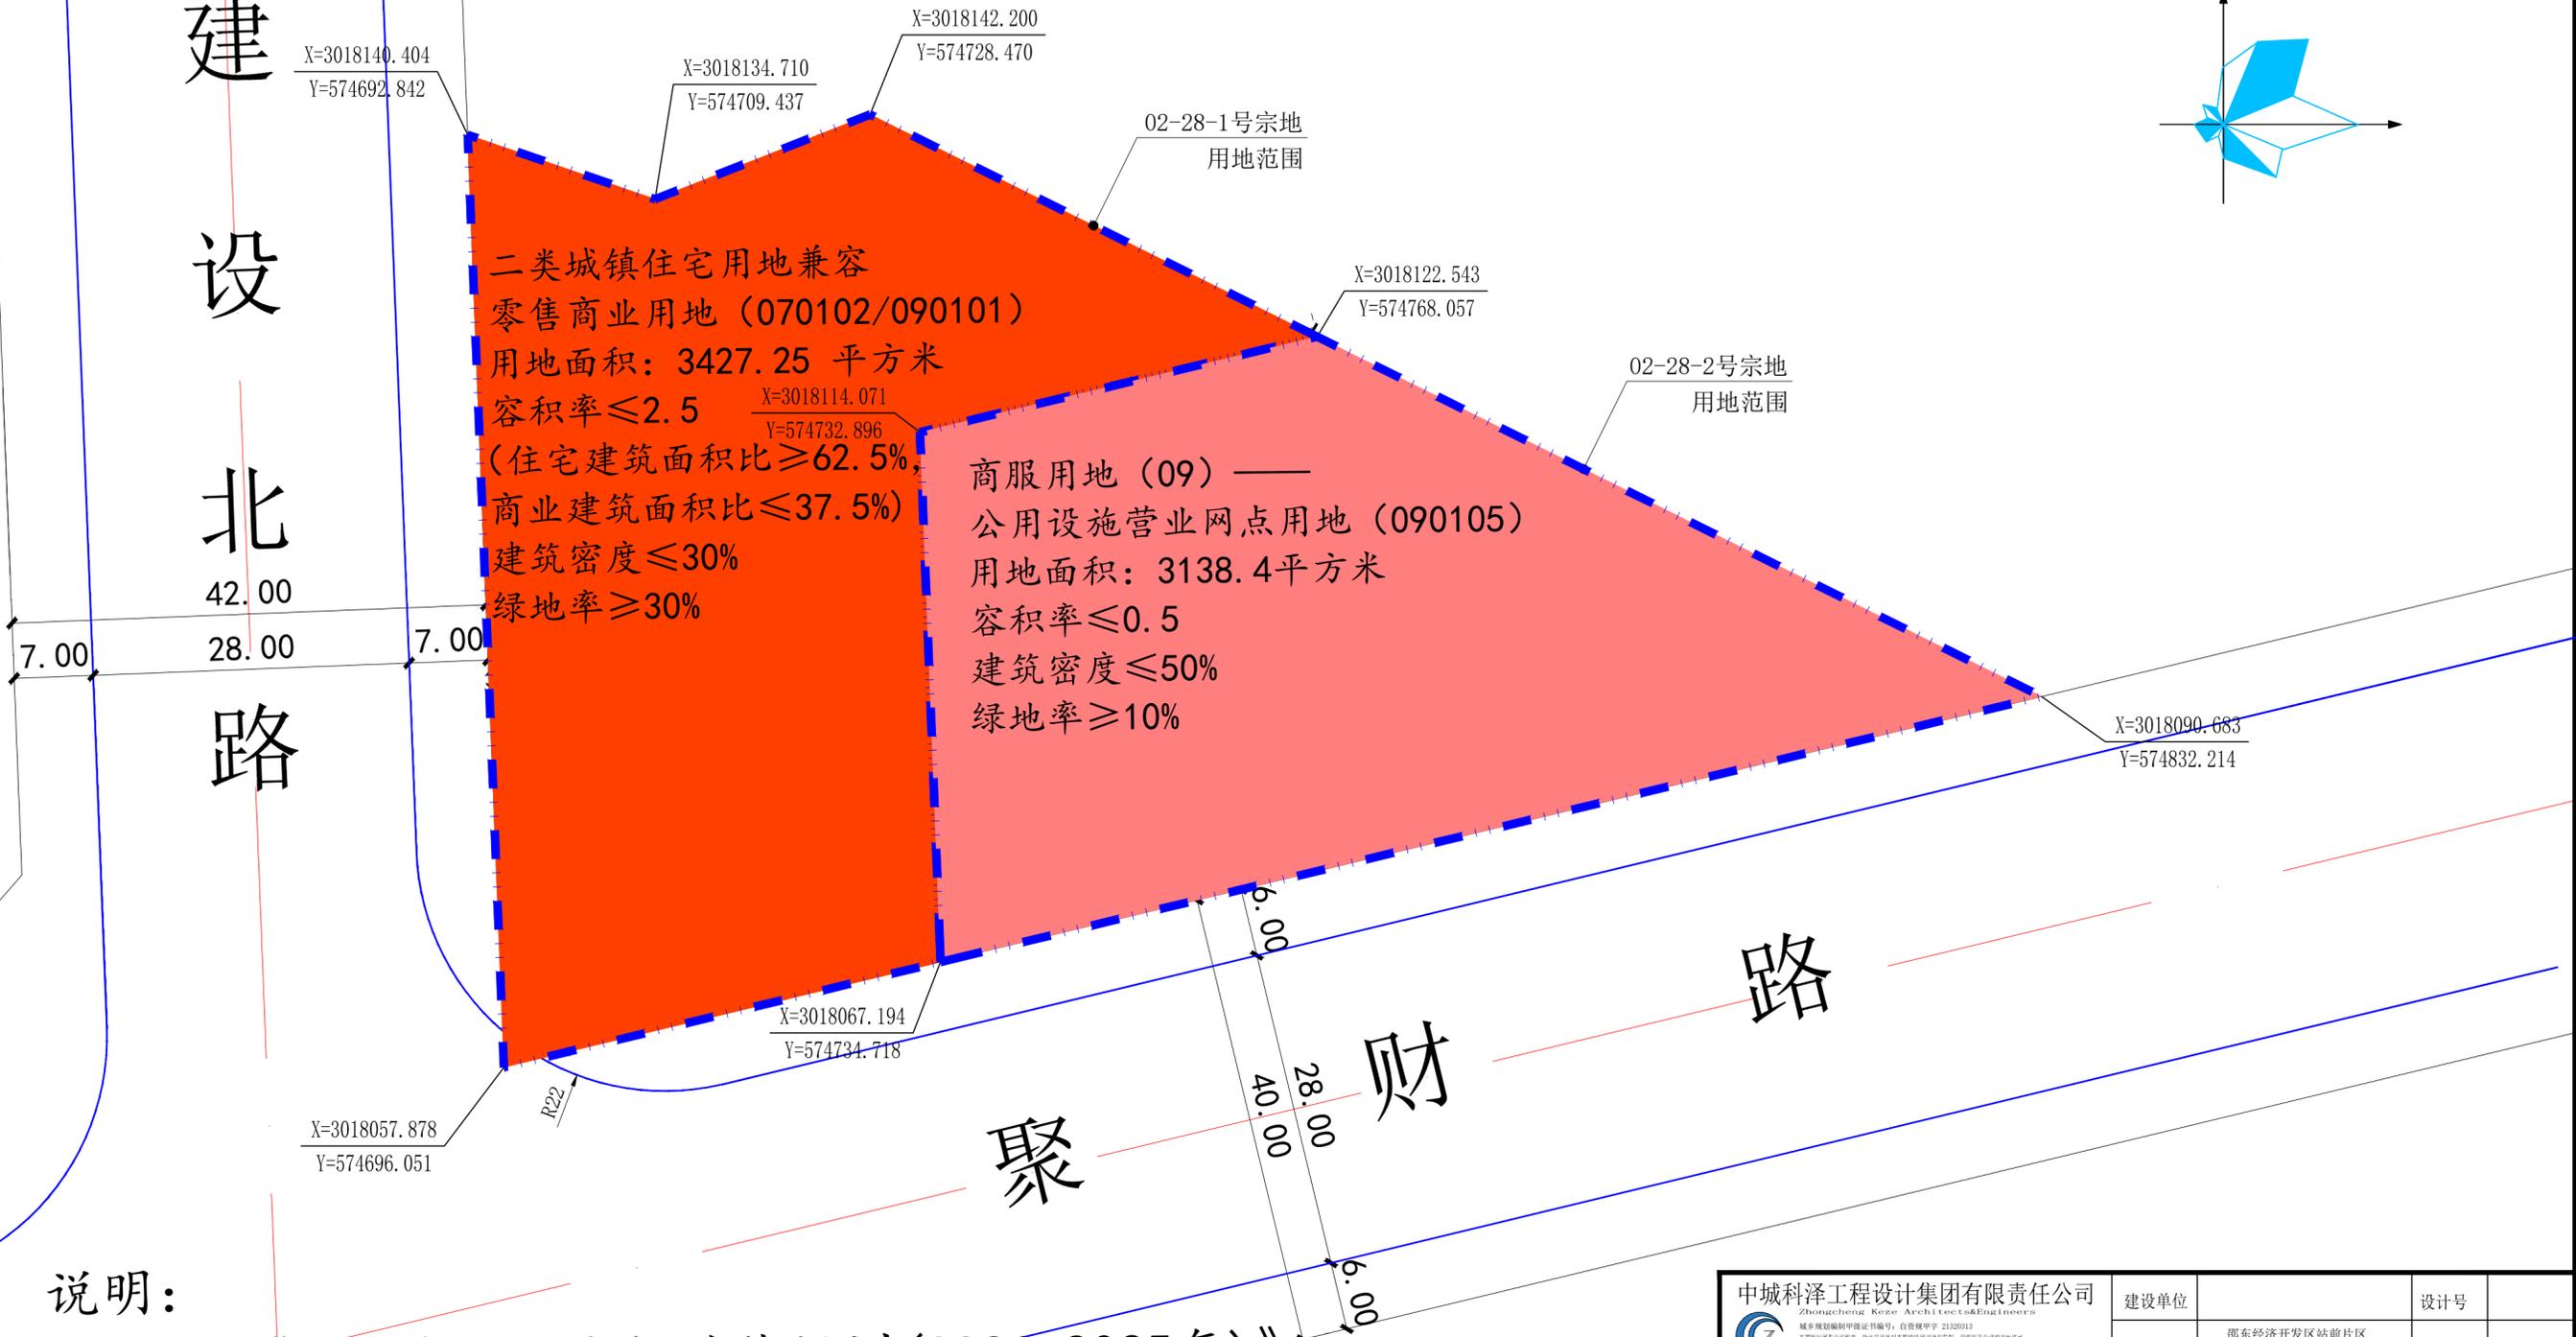

说明:

1、依据《邵东市国土空间总体规划(2021-2035年)》

中城科泽工程设计集团有限责任公司 Zhongcheng Kozhe Architect&Engineers				建设单位		设计号	
邵东经济开发区站前片区 02-28-1号、02-28-2号宗地项目				工程名称	邵东经济开发区站前片区 02-28-1号、02-28-2号宗地项目	图别	规划
设计	杨竞锐	杨竞锐	项目负责人	何百森	何百森	比例	
制图	杨竞锐	杨竞锐	审核	何百森	何百森	共张	共张
校对	李文盛	李文盛	审定	乔恒云	乔恒云	日期	2025.09