


邵东市团山镇乡镇卫生院新建项目用地性质调整、规划指标确定及道路调整（南环路）（批前公示）

——调整前

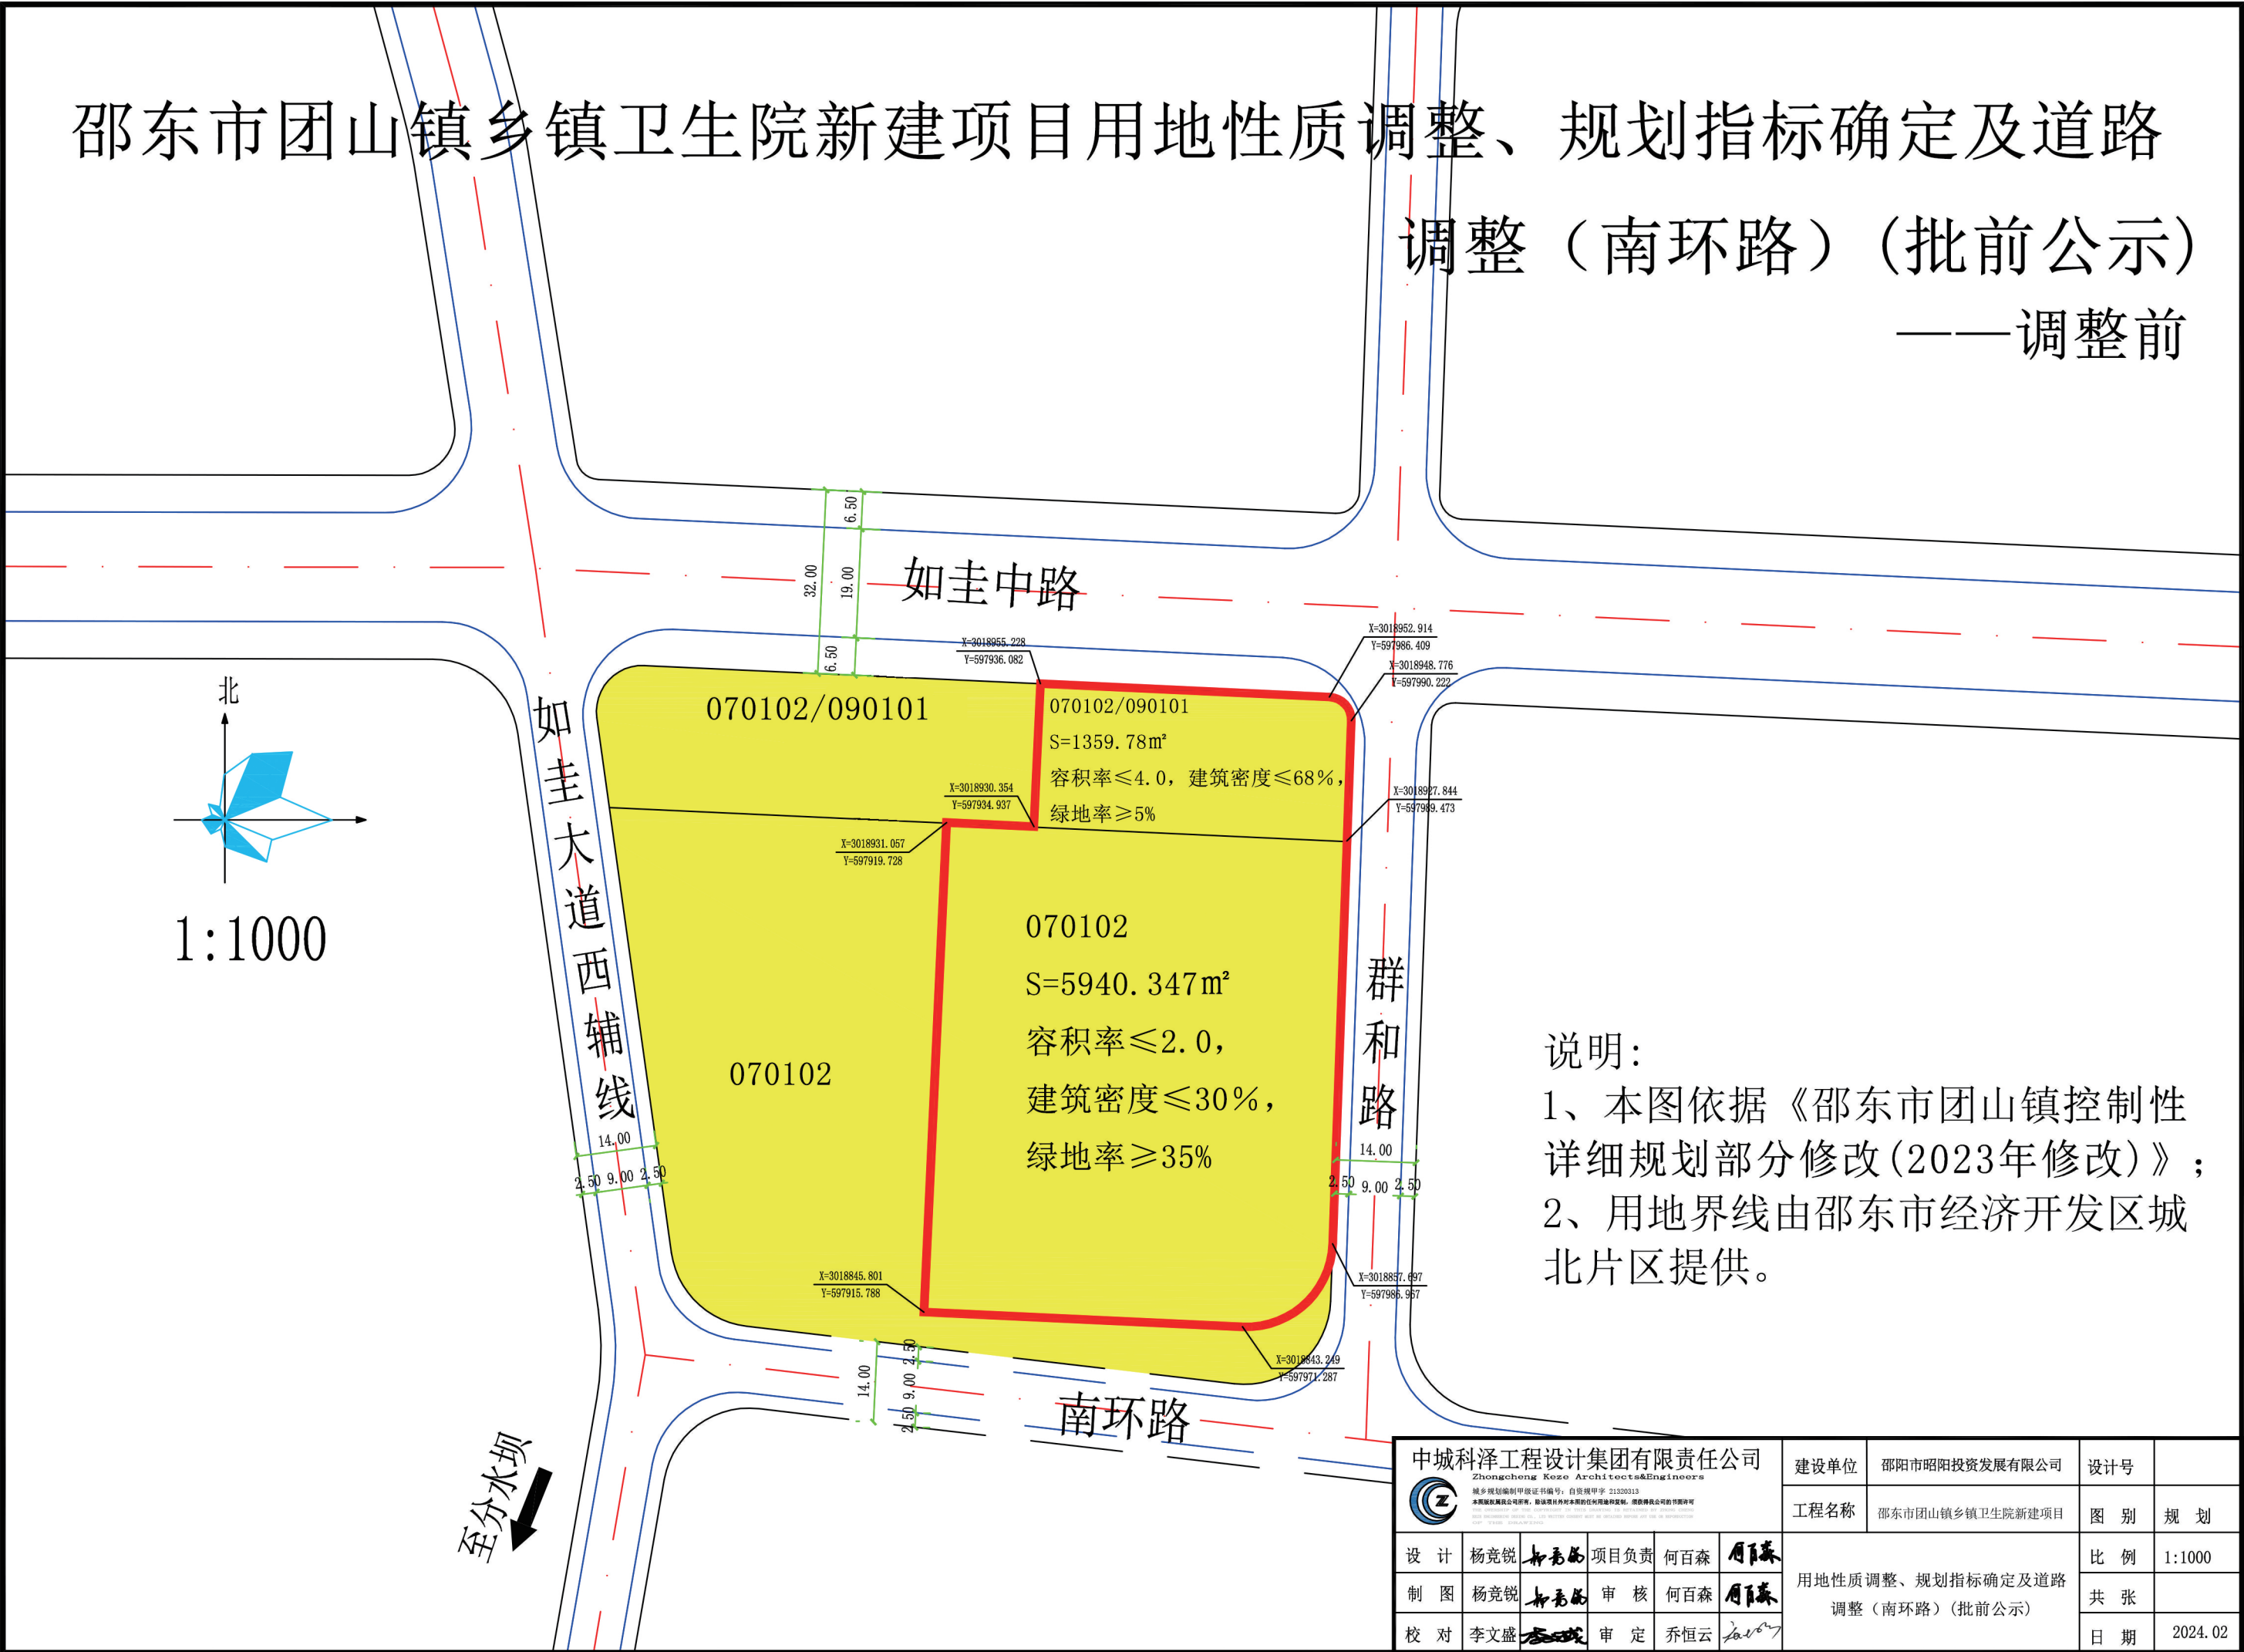

邵东市团山镇乡镇卫生院新建项目用地性质调整、规划指标确定及道路调整（南环路）（批前公示）

——调整后

