姜佑毛、李滠泼危房改建规划平面布置图

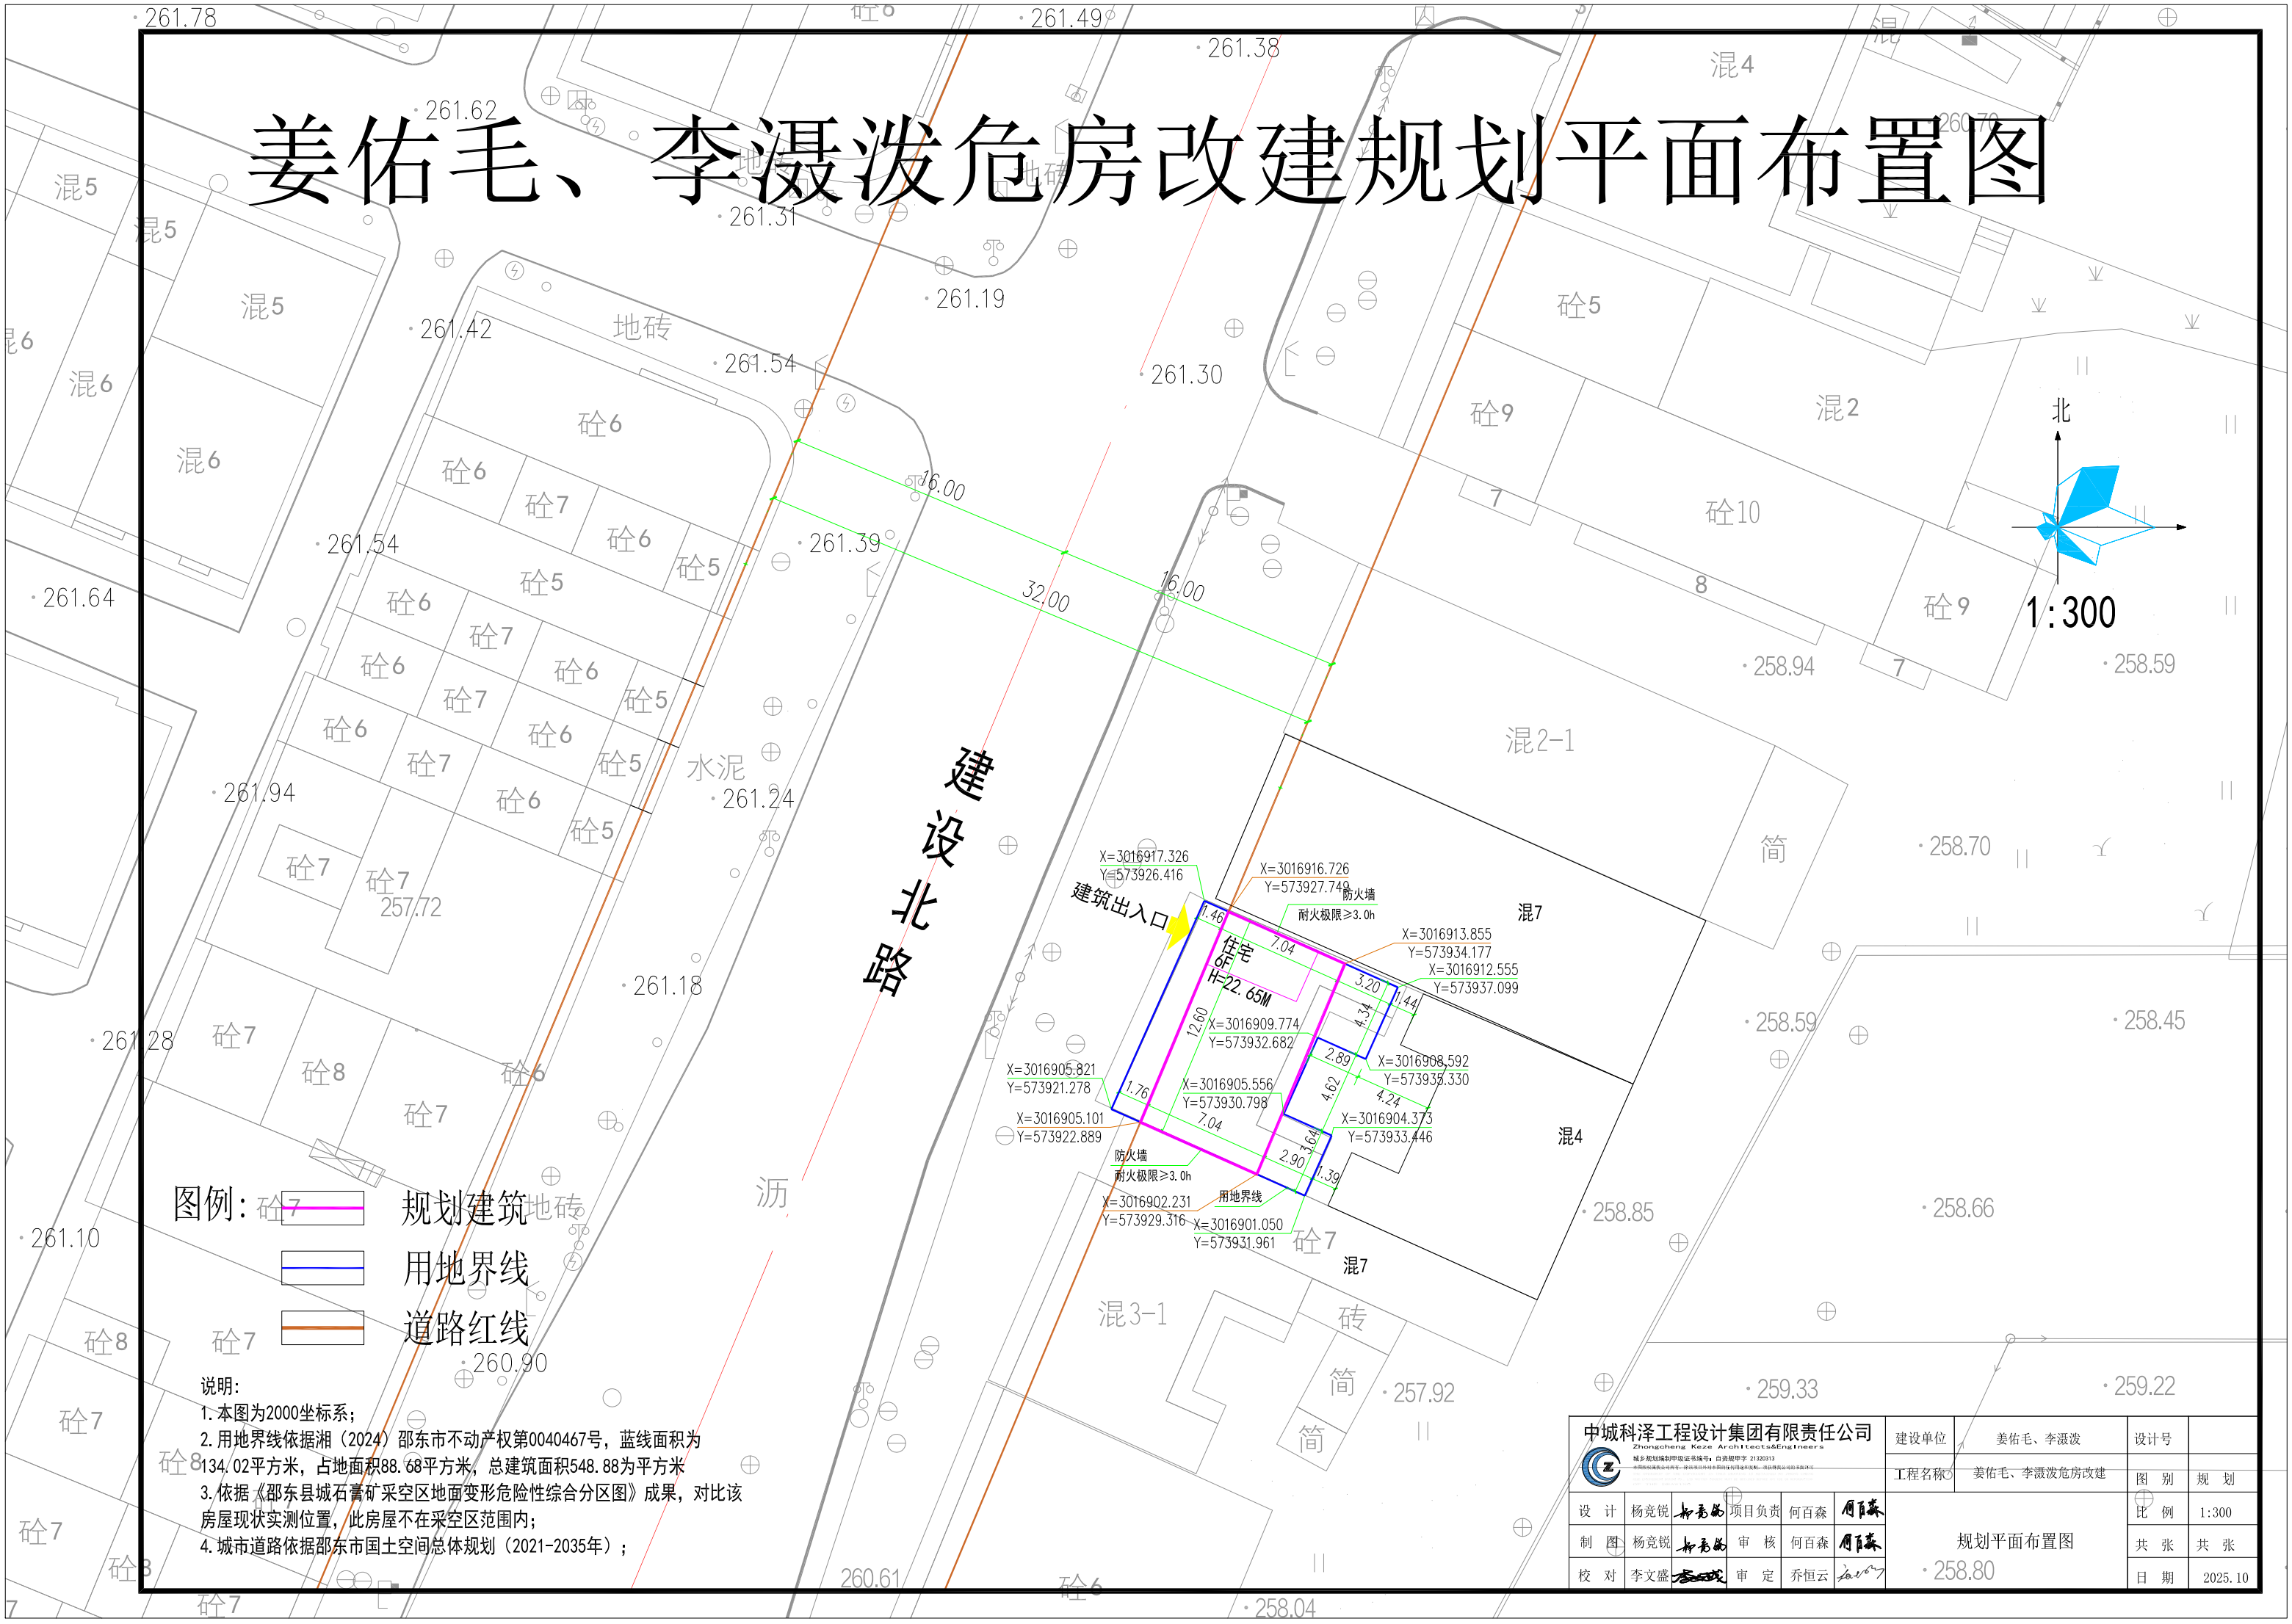

说明：

1. 本图为2000坐标系；
2. 用地界线依据湘（2024）邵东市不动产权第0040467号，蓝线面积为134.02平方米，占地面积88.68平方米，总建筑面积548.88为平方米
3. 依据《邵东县城石膏矿采空区地面变形危险性综合分区图》成果，对比该房屋现状实测位置，此房屋不在采空区范围内；
4. 城市道路依据邵东市国土空间总体规划（2021-2035年）；

中城科泽工程设计集团有限责任公司 Zhongcheng Keze Architects&Engineers				建设单位	姜佑毛、李滠泼	设计号	
				工程名称	姜佑毛、李滠泼危房改建	图别	规划
设计	杨竞锐	项目负责	何百森	规划平面布置图		比例	1:300
制图	杨竞锐	审核	何百森			共张	共张
校对	李文盛	审定	乔恒云			日期	2025.10